


Příloha č. k č.j. KRPL-13377-2010-1800DP-01
 Počet listů: 15

POLICIE ČESKÉ REPUBLIKY
 KRAJSKÉ ŘEDITELSTVÍ POLICIE
 LIBERECKÉHO KRAJE
 ODBOR SLUŽBY DOPRAVNÍ POLICIE
 460 32 LIBEREC, P. O. BOX 320


Výstavba mimoúrovňové křižovatky I/35 a I/65, Rádelský mlýn, návrh D10

situace objízdné trasy

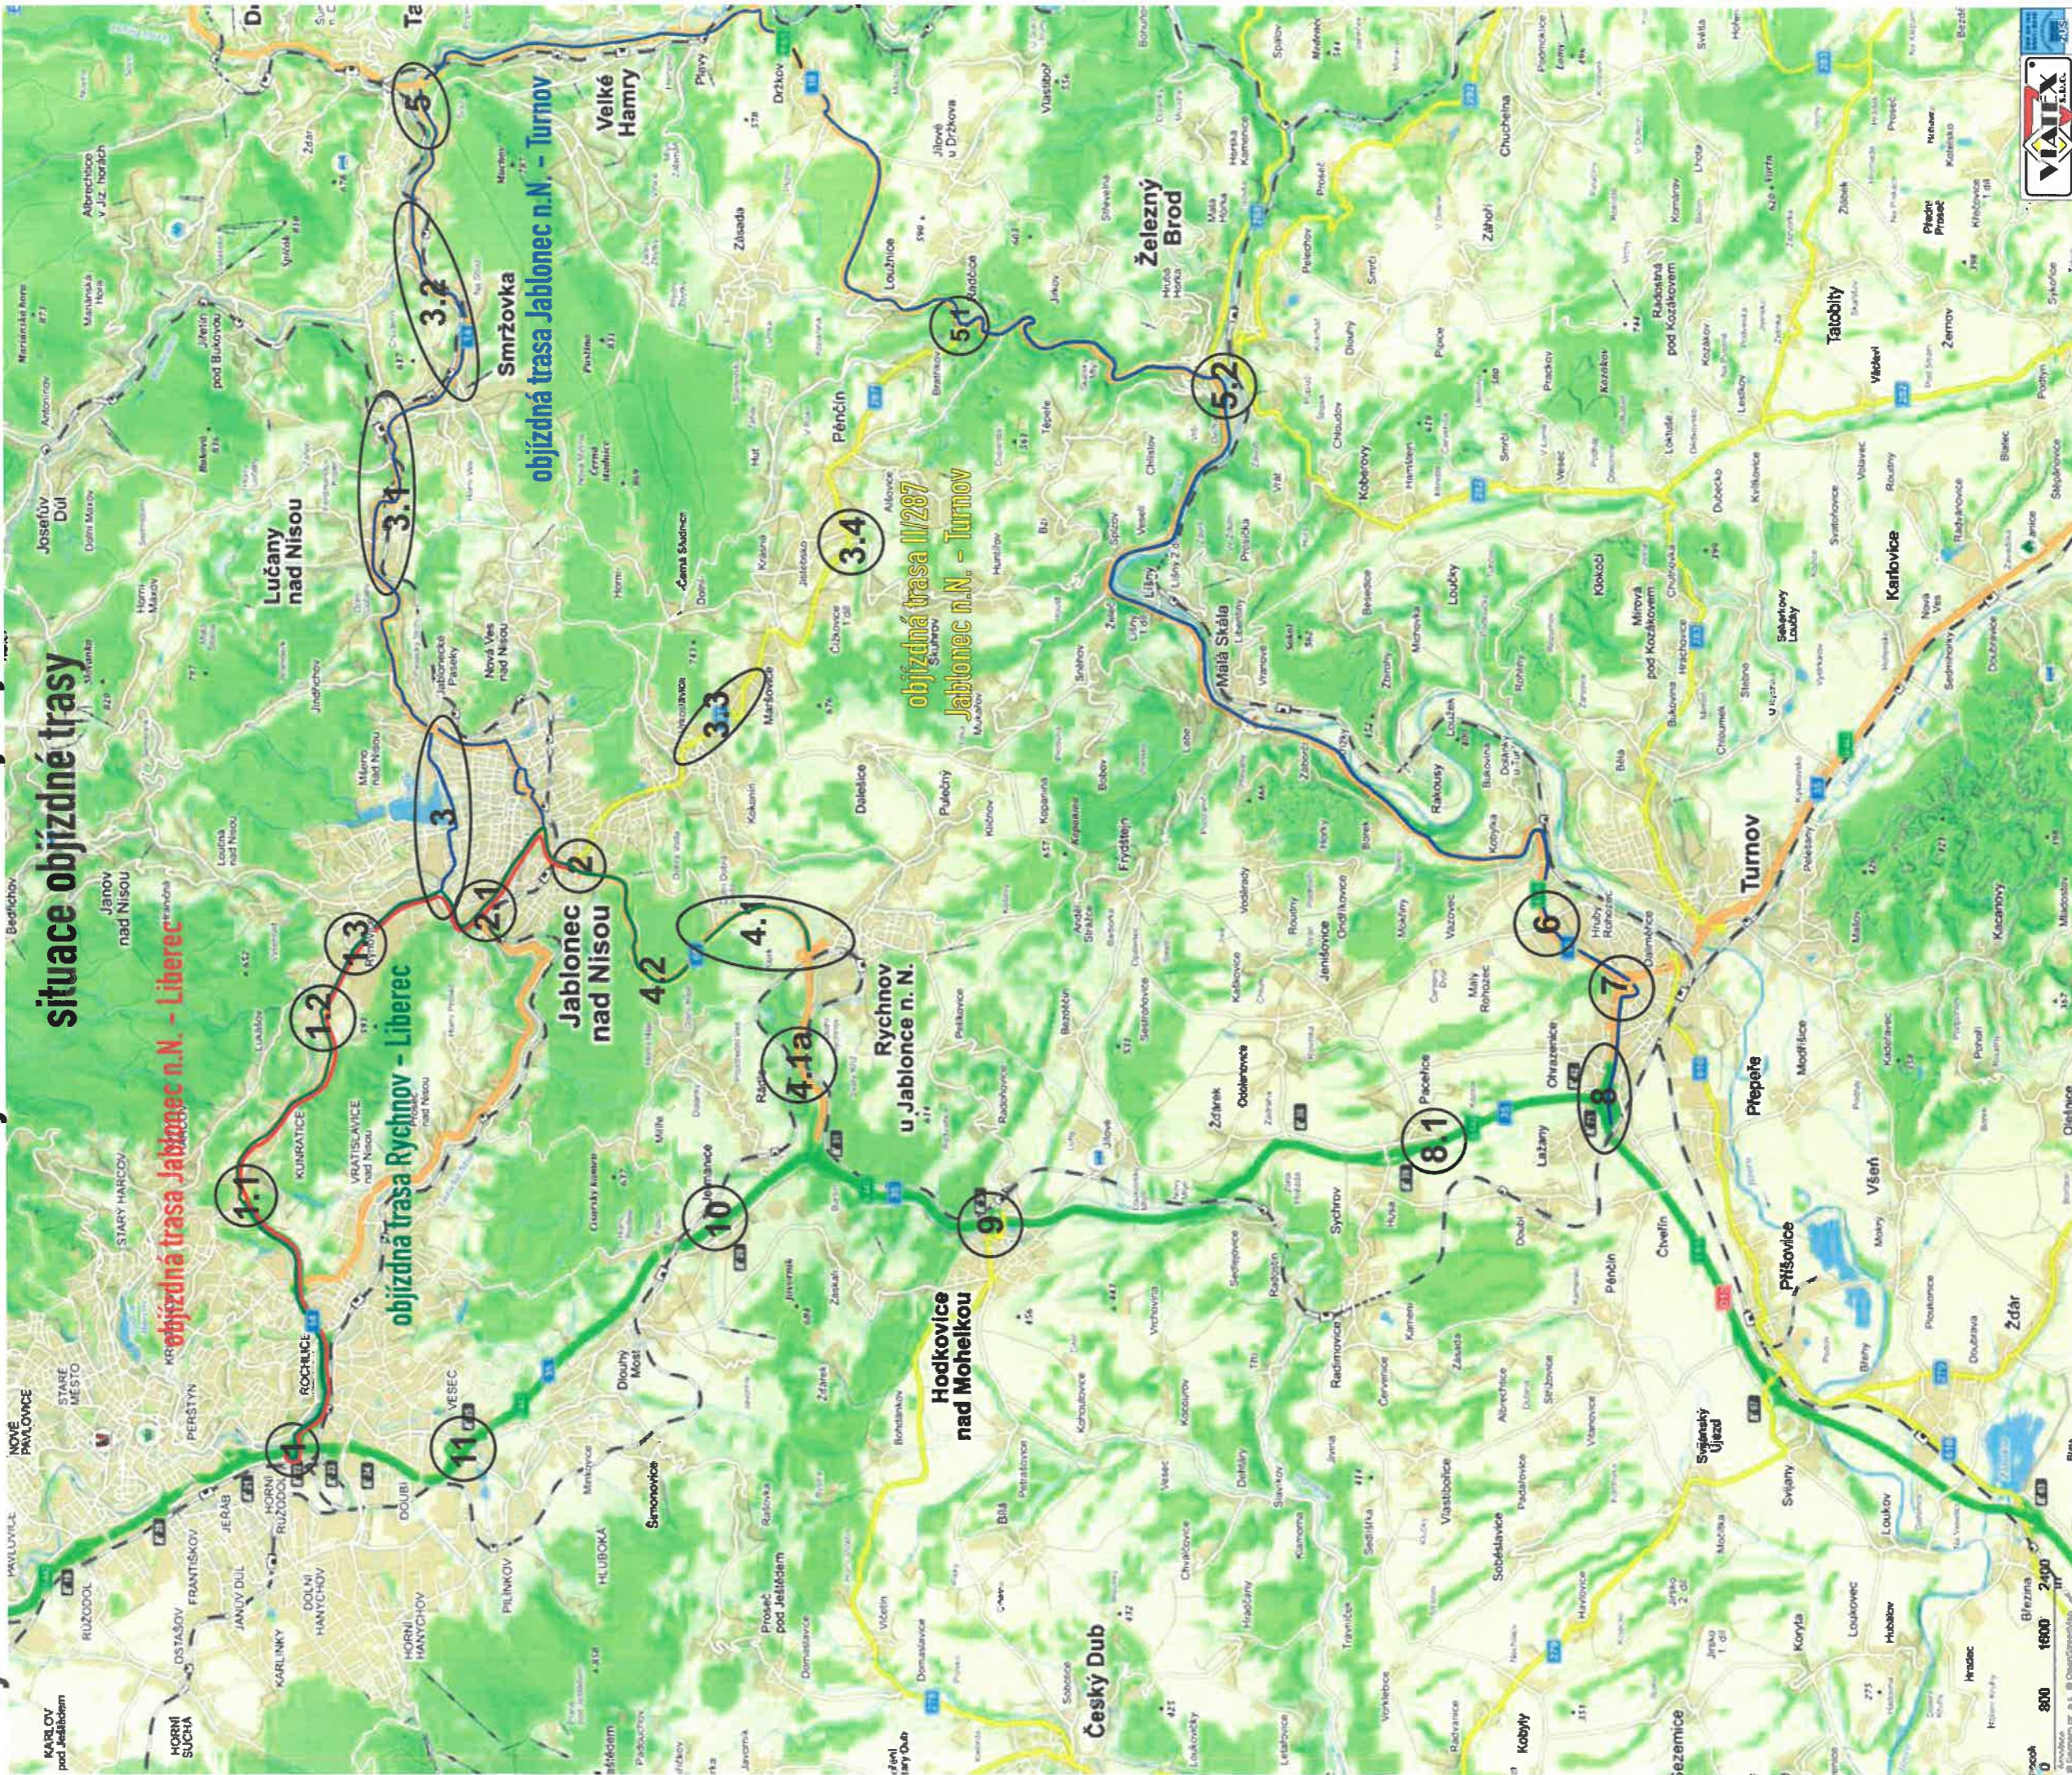


Výstavba mimoúrovňňové křižovatky I/35 a I/65, Rádelský mlýn, objízdná trasa, návrh D10

detail 1

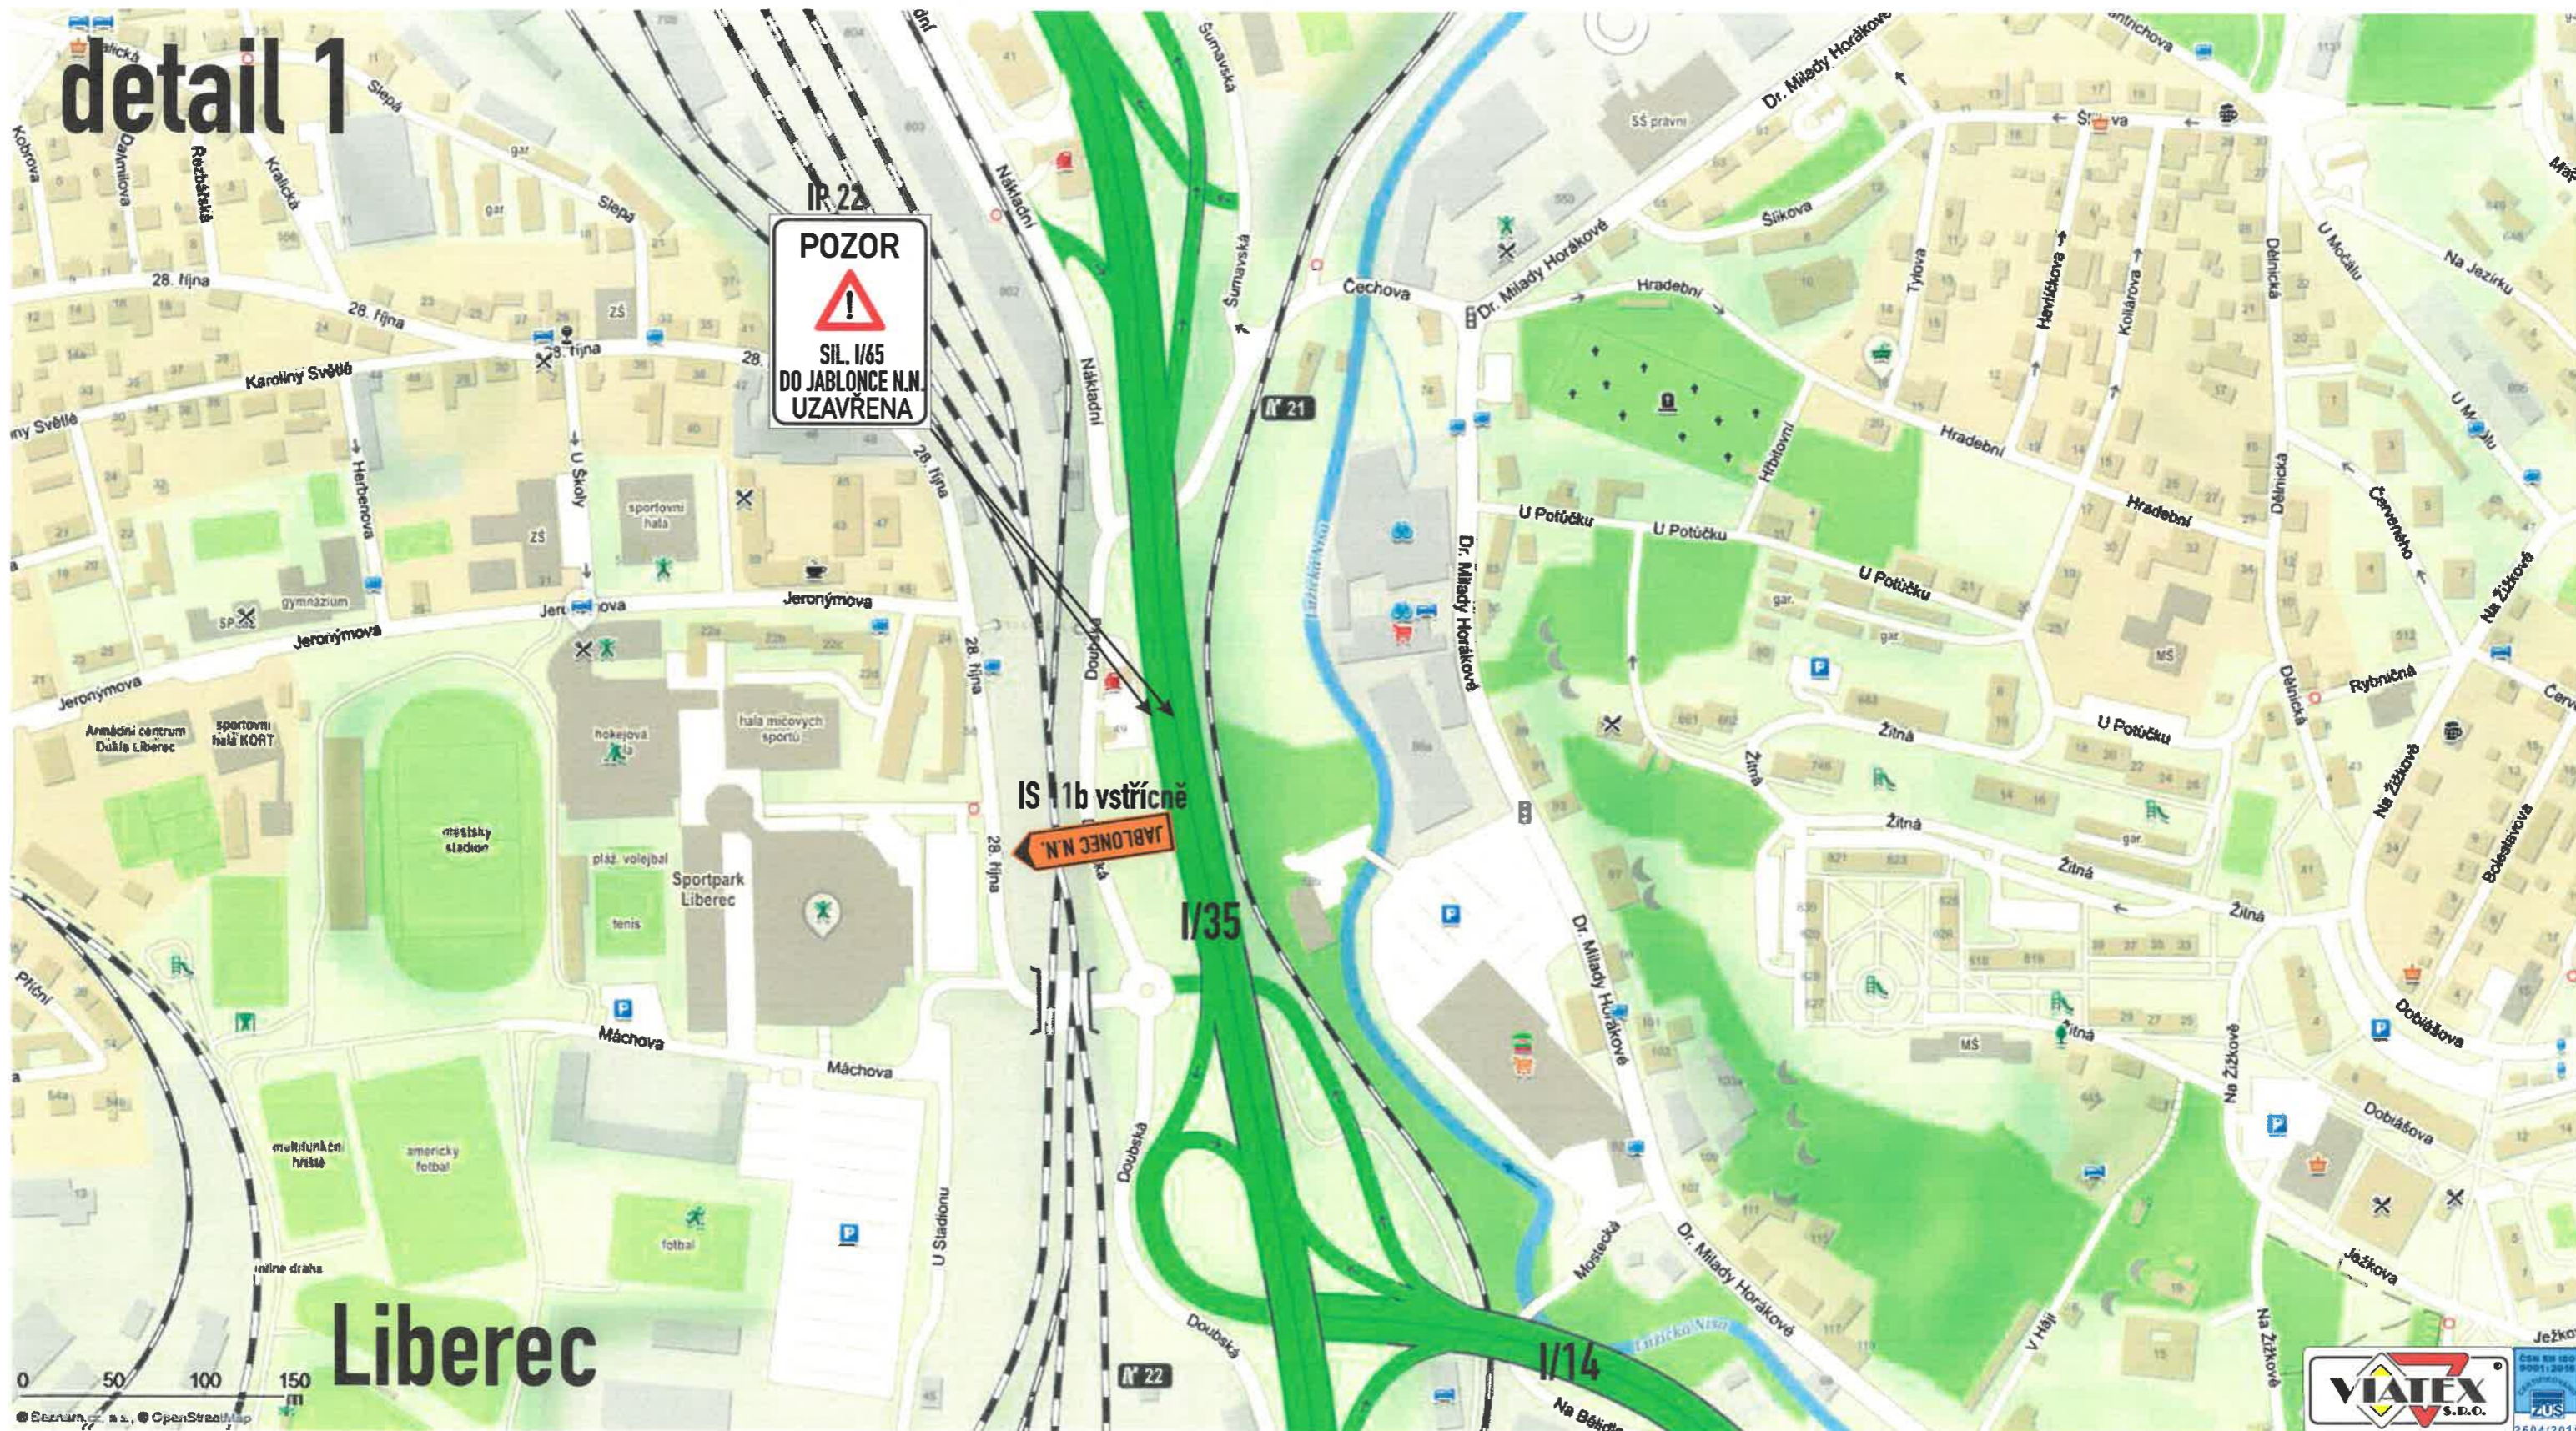

Výstavba mimoúrovňňové křiřovatky I/35 a I/65, Rádelský mlýn, objízdná trasa, návrh D10

detail 1.1

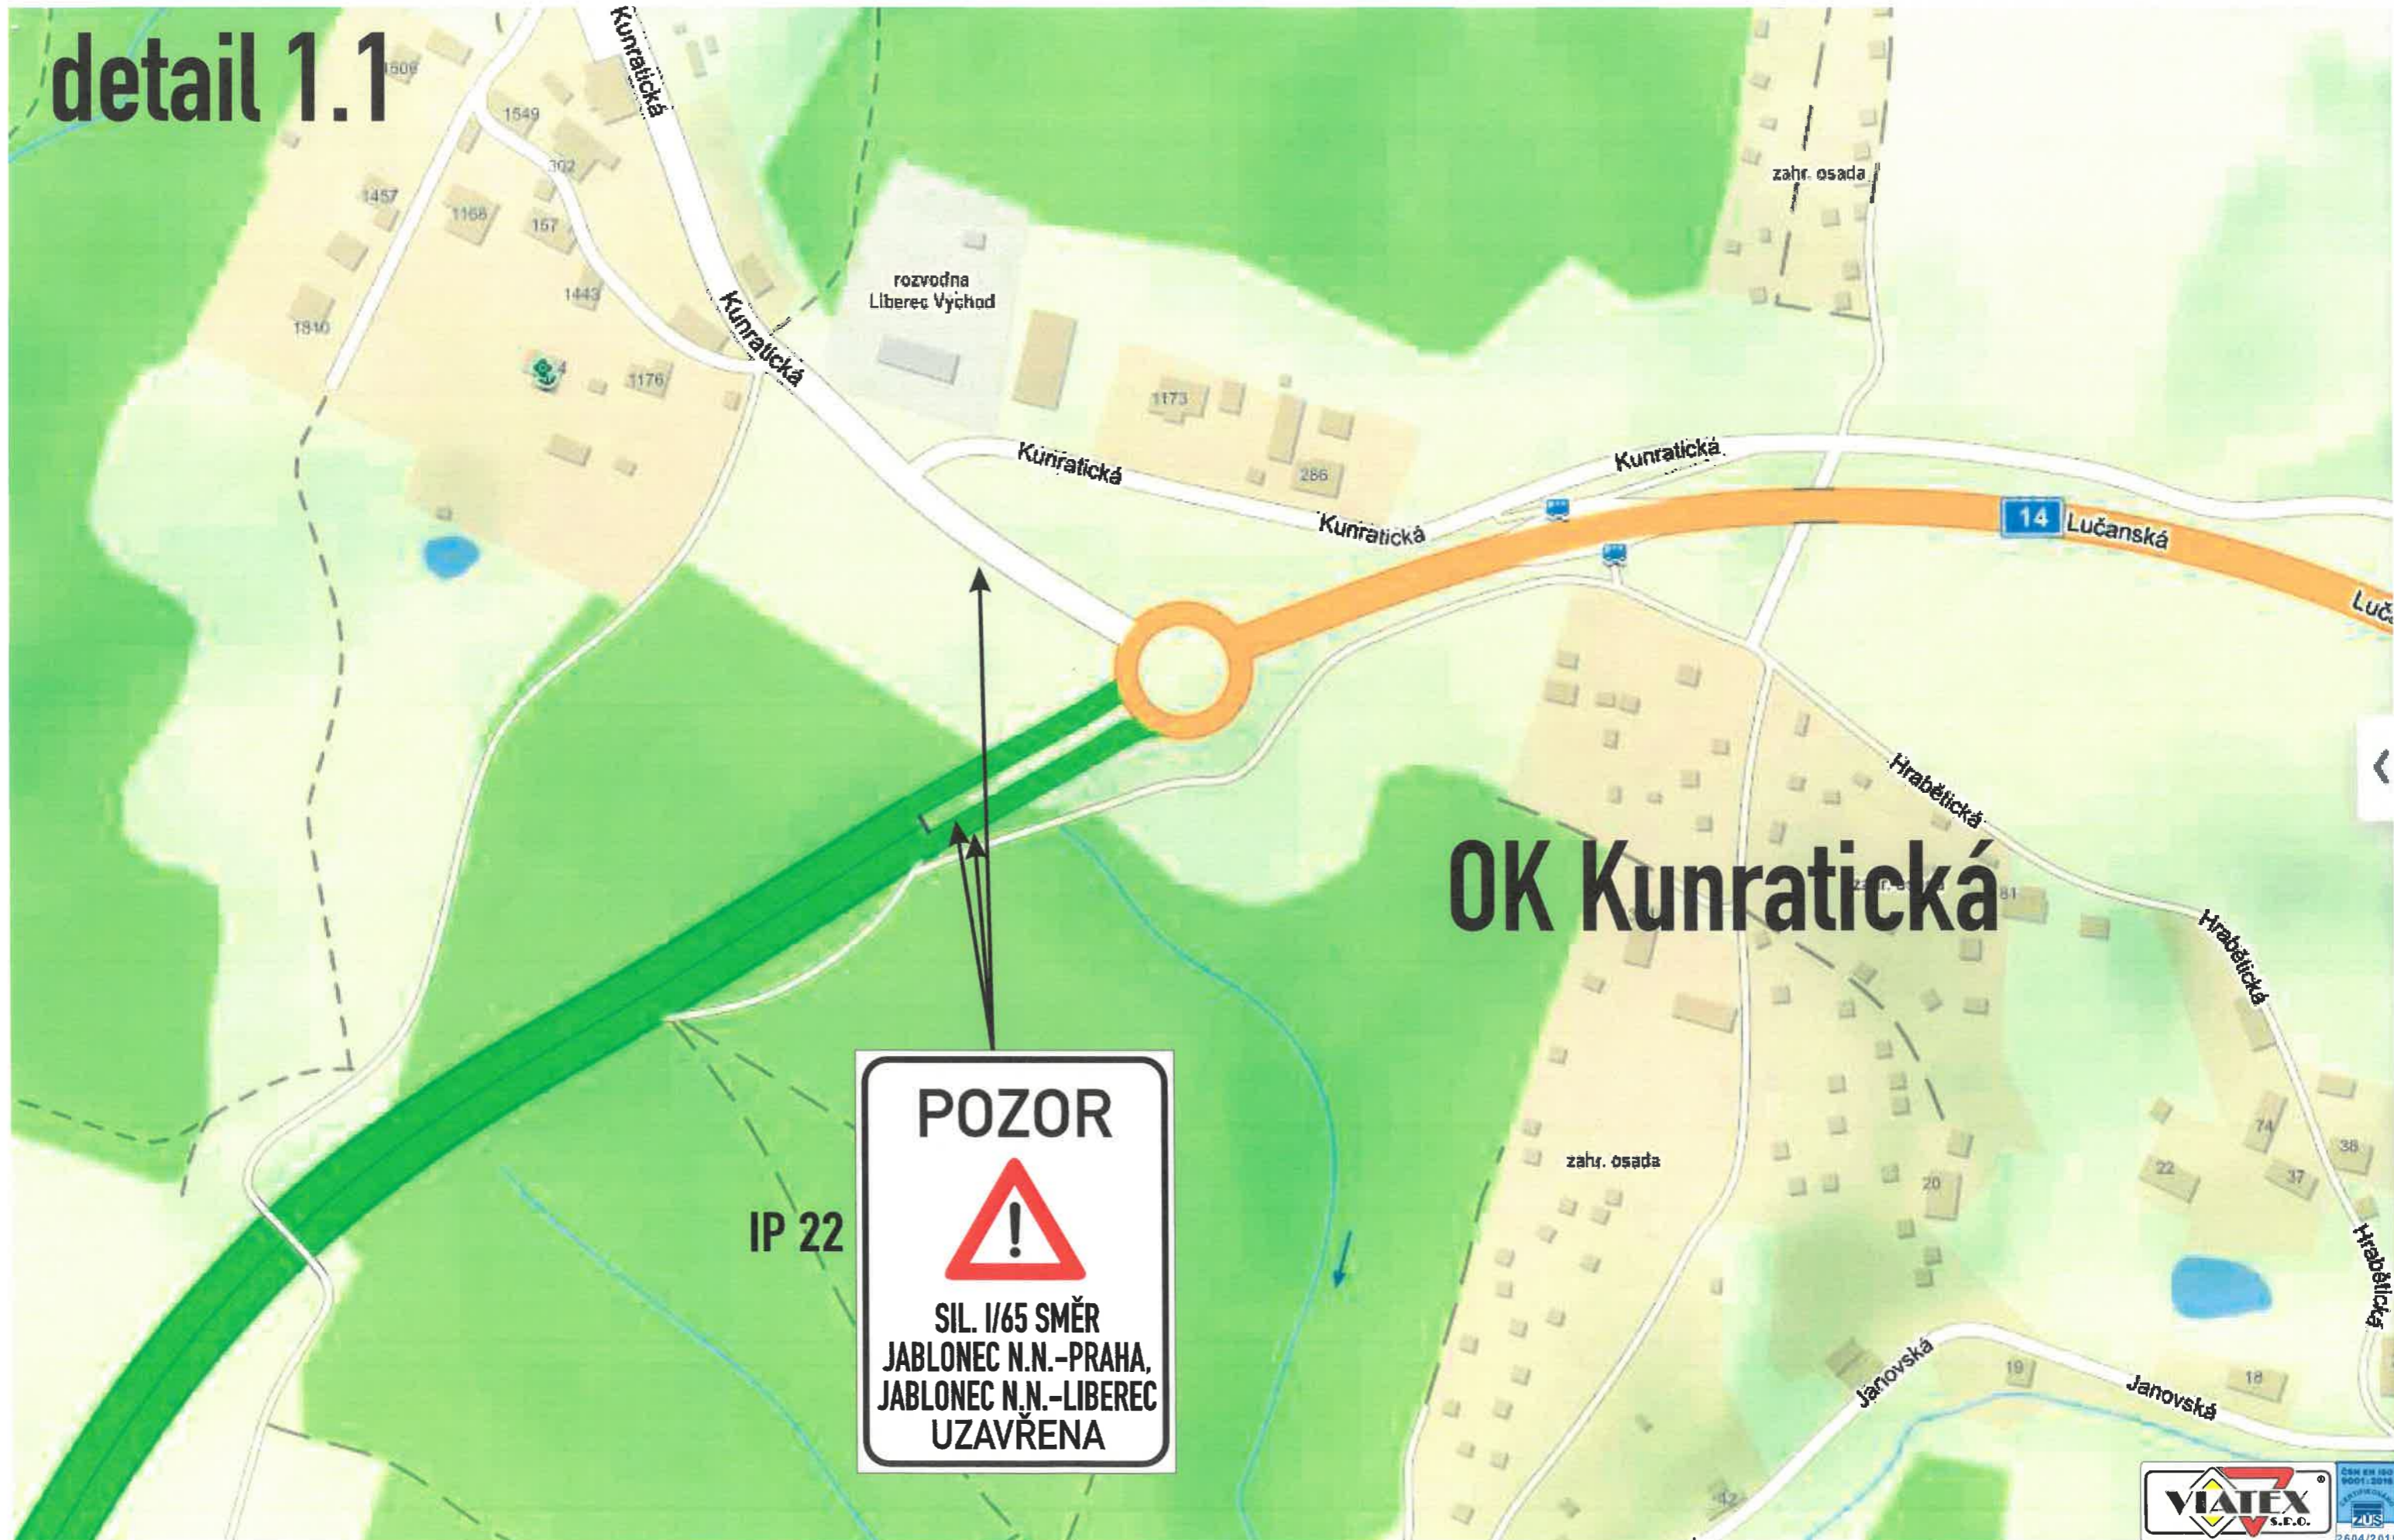

Výstavba mimoúrovňňové křižovatky I/35 a I/65, Rádelský mlýn, objízdná trasa, návrh D10

detail 1.2



POZOR

**SIL. I/65 SMĚR
JABLONEC N.N.-PRAHA,
JABLONEC N.N.-LIBEREC
UZAVŘENA**


POZOR

**SIL. I/65 SMĚR
JABLONEC N.N.-PRAHA,
JABLONEC N.N.-LIBEREC
UZAVŘENA**

OK Lukášov

Výstavba mimoúrovňové křižovatky I/35 a I/65, Rádelský mlýn, objízdná trasa, návrh DIO

detail 1.3

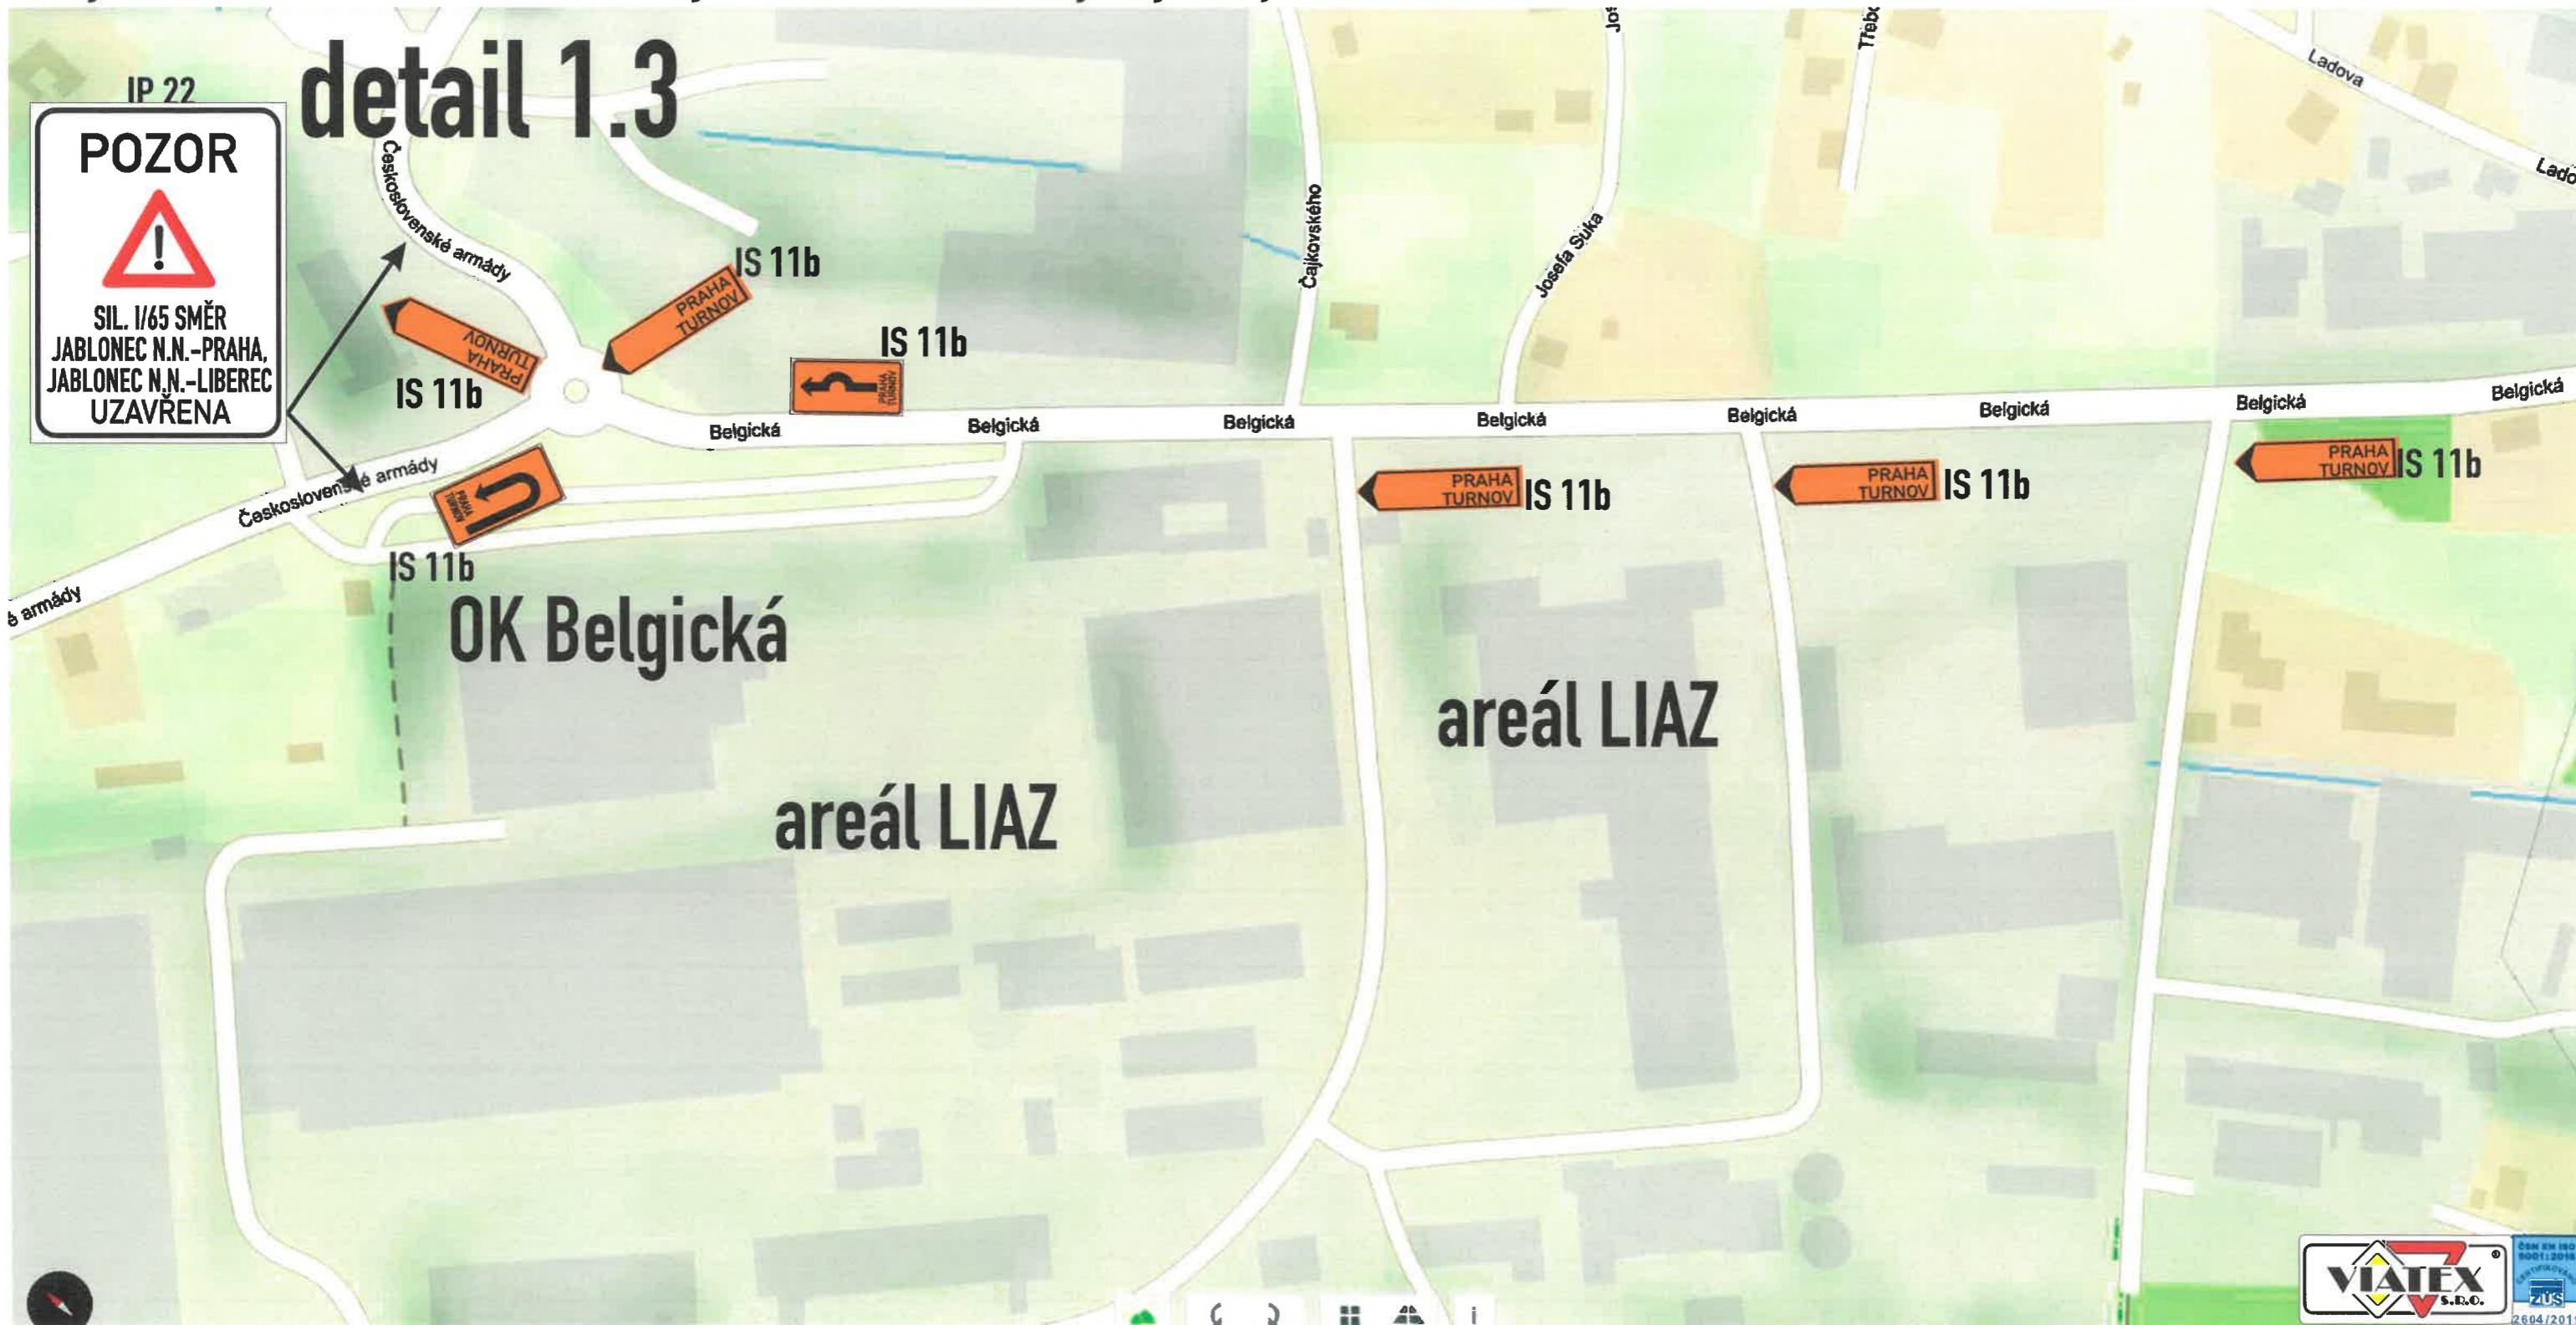

Výstavba mimoúrovňové křižovatky I/35 a I/65, Rádelský mlýn, objízdná trasa, návrh DIO

zešedlé značky jsou z DIO Budovatelů, Poštovní

detail 2




Jablonec n.L. - OK Turnovská

Výstavba mimoúrovňňové křiřžovatky I/35 a I/65, Rádelský mlýn, objízdná trasa, návrh D10

detail 2.1


zeředle značky jsou z D10 Budovatelů, Pořtovní

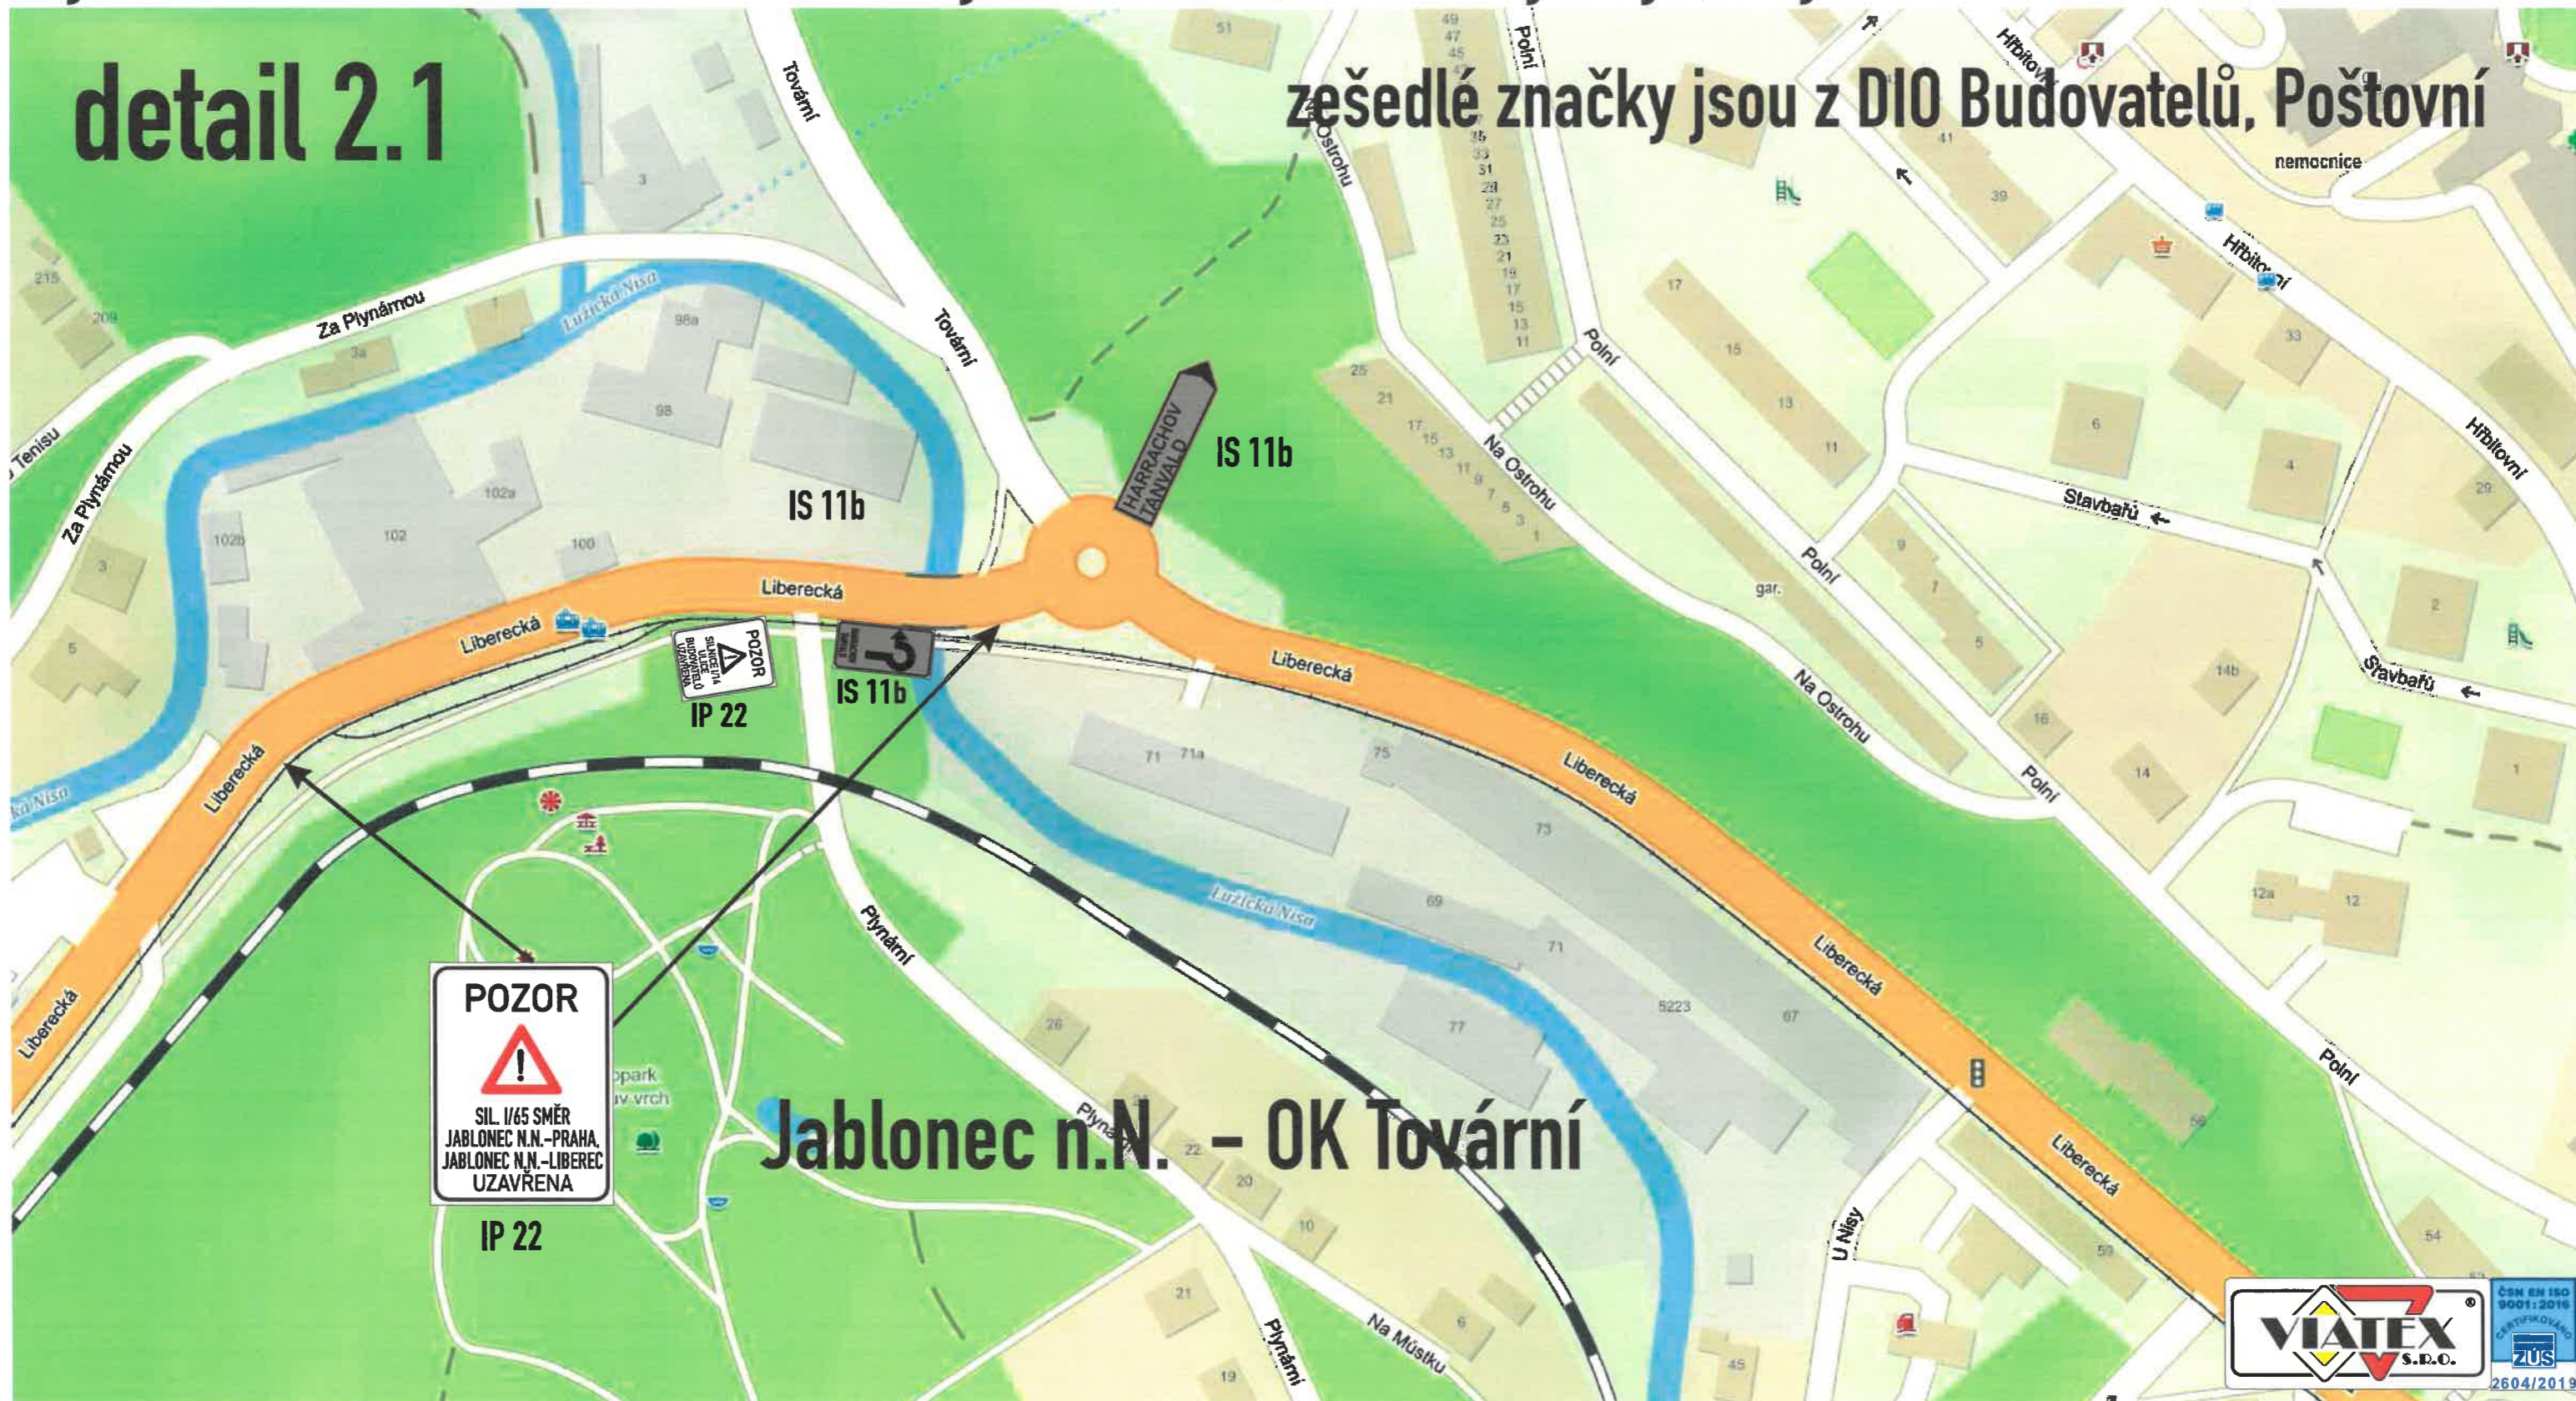


Výstavba mimoúrovňové křižovatky I/35 a I/65, Rádelský mlýn, objízdná trasa, návrh D10

detail 3

zešedlé značky jsou z D10 Budovatelů, Poštovní

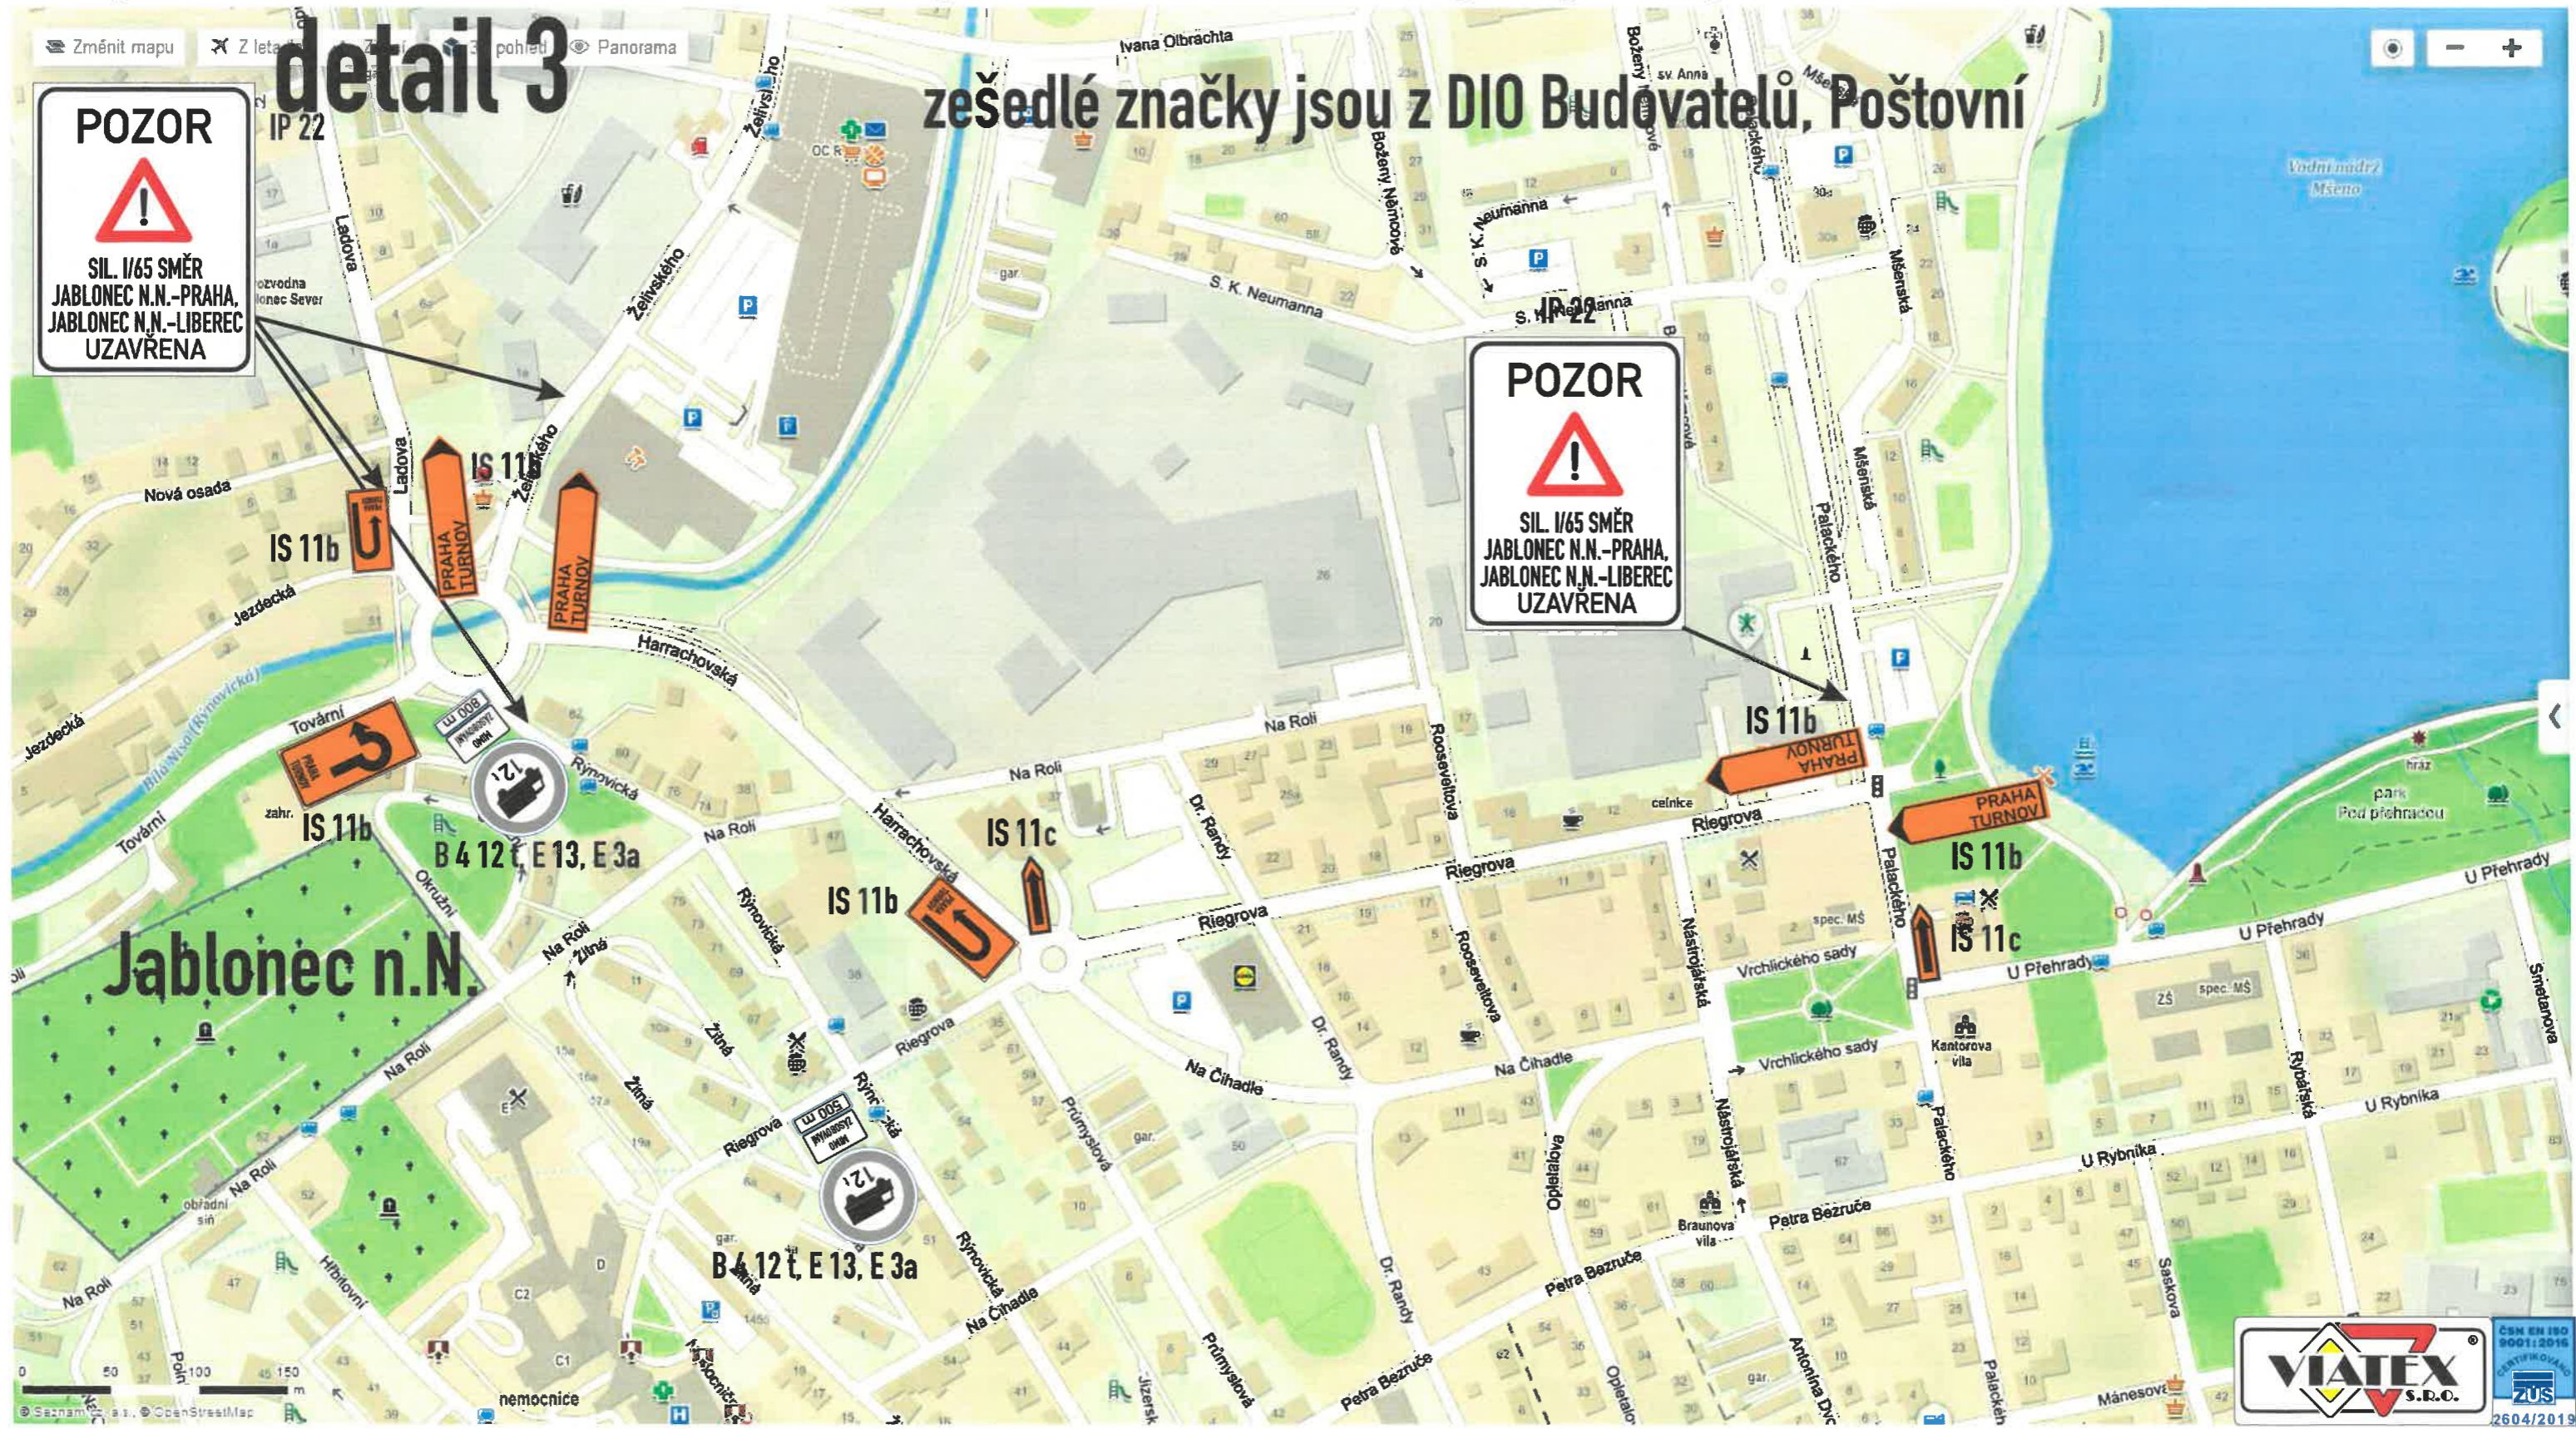


Výstavba mimoúrovňňové křižovatky I/35 a I/65, Rádelský mlýn, objízdná trasa, návrh D10

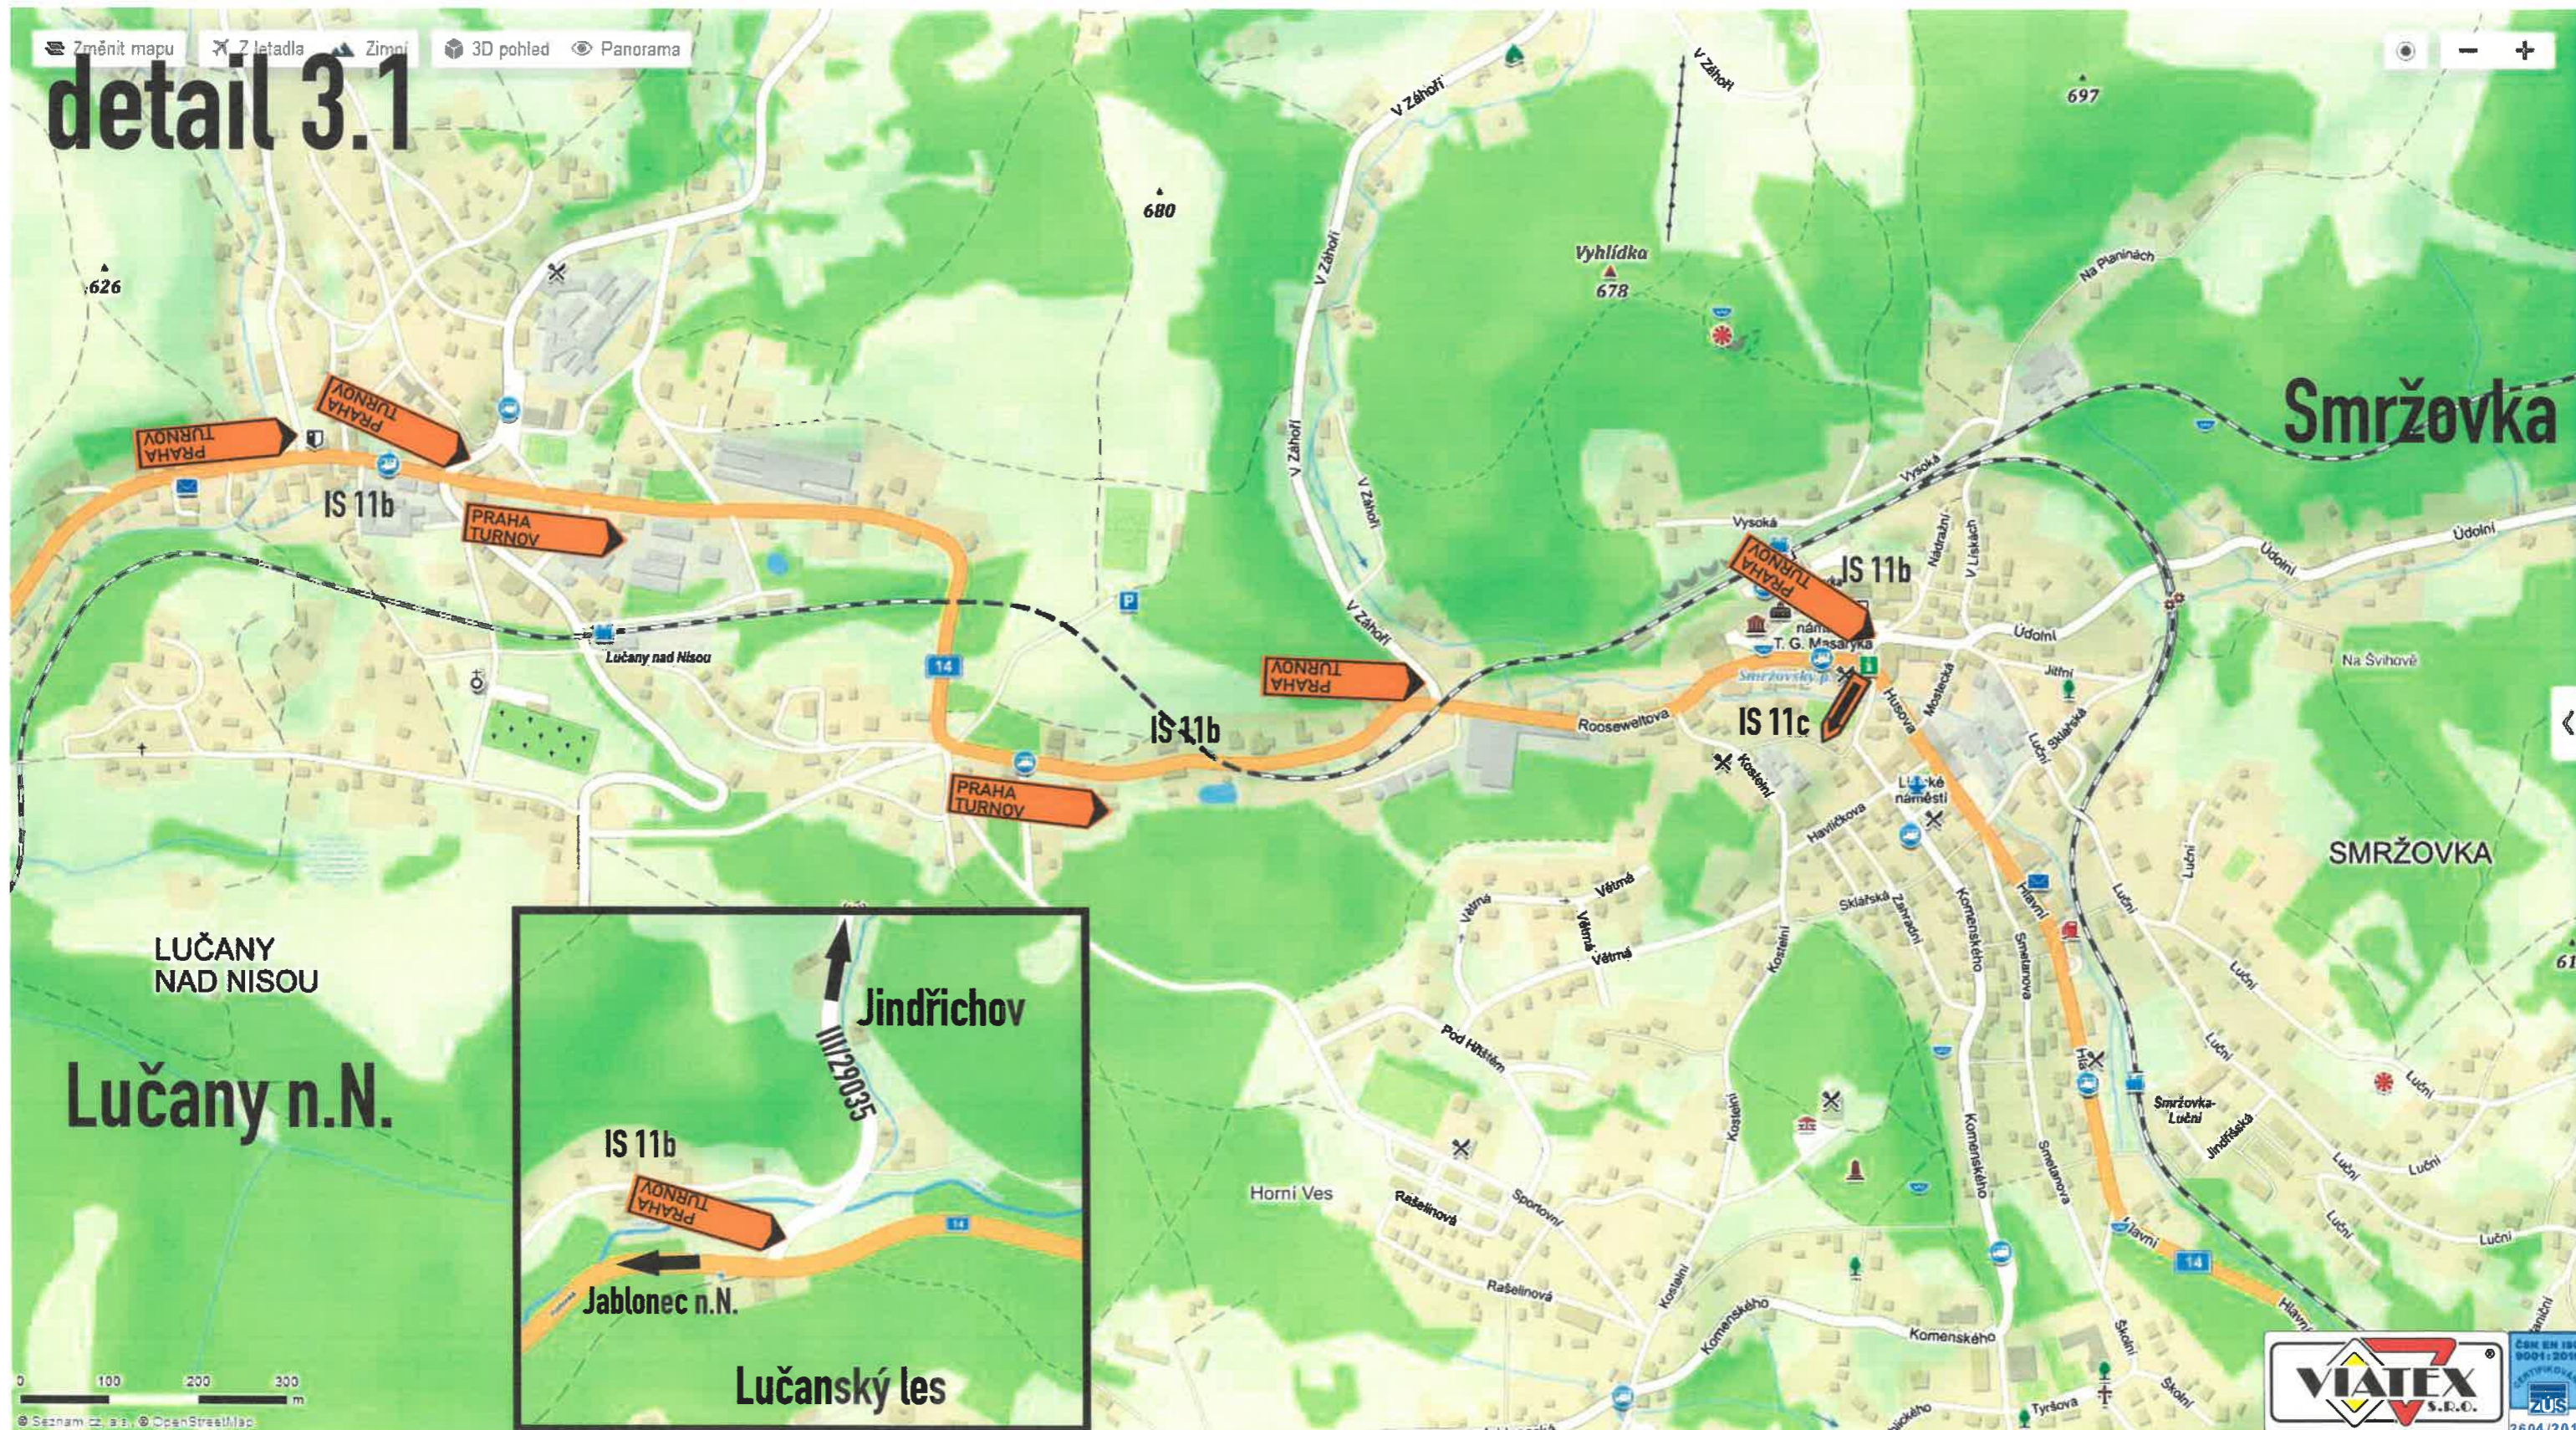

Výstavba mimoúrovňňové křižovatky I/35 a I/65, Rádelský mlýn, objízdná trasa, návrh D10

detail 3.2

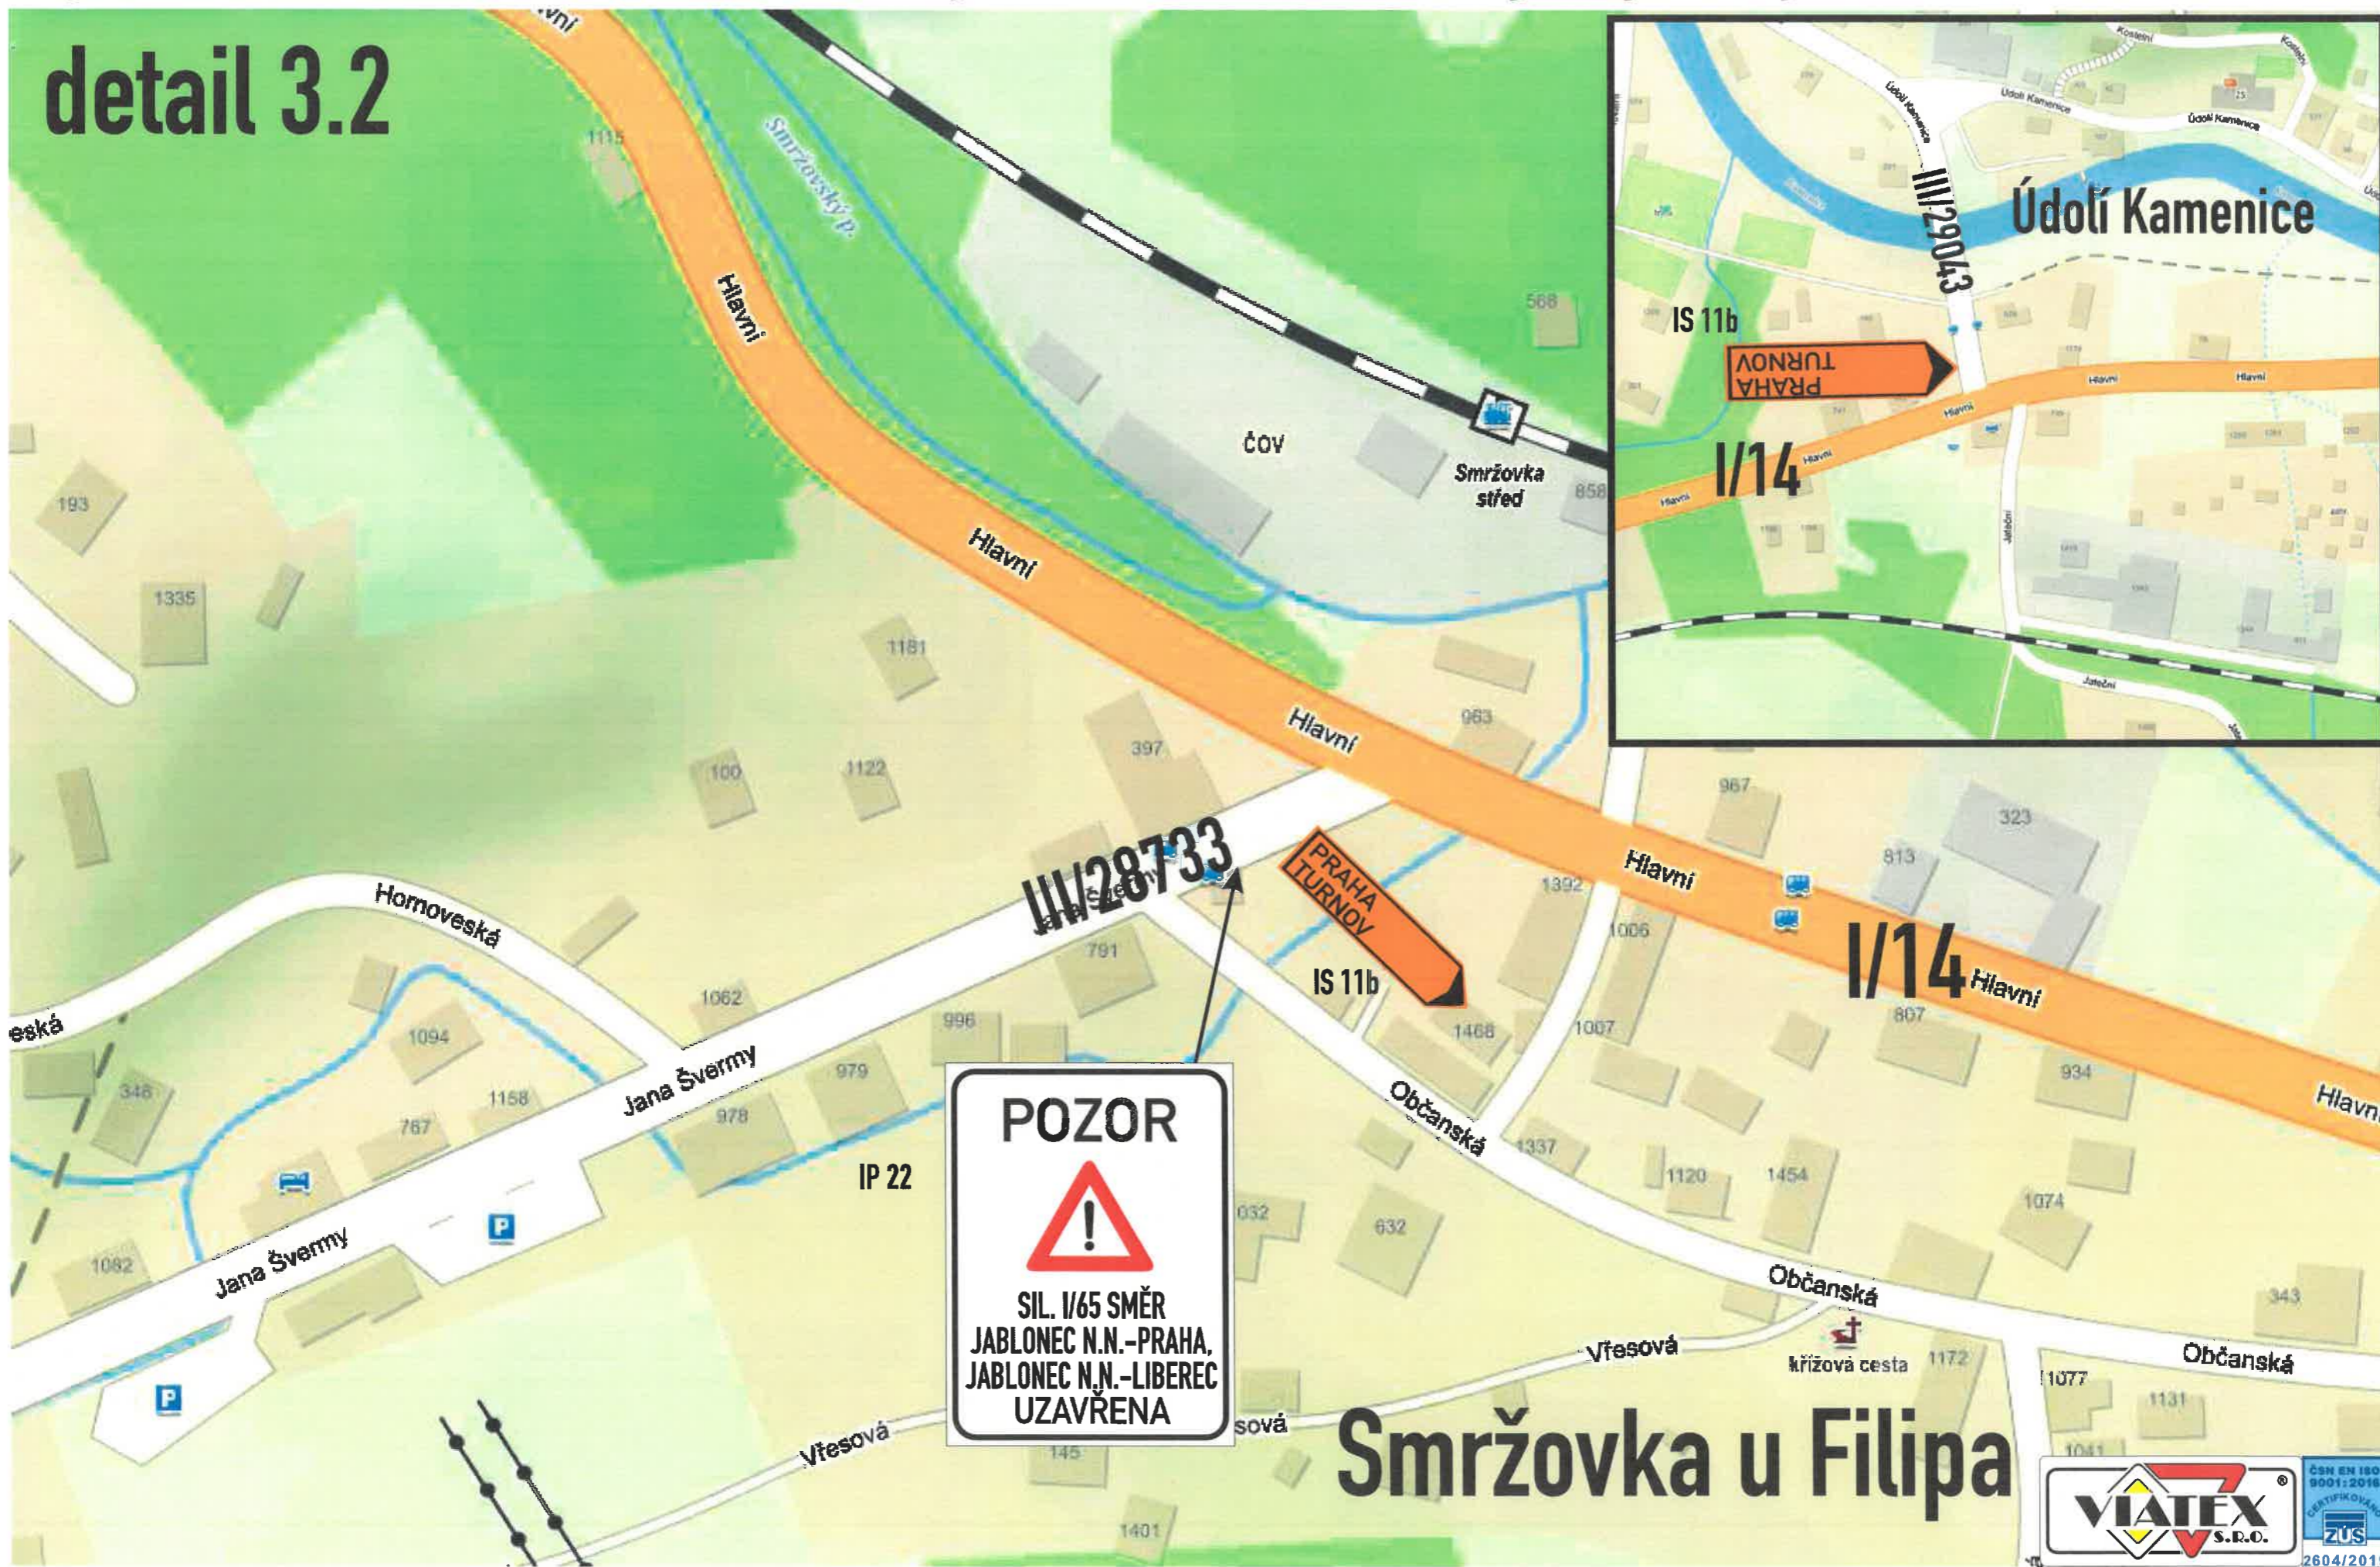


Smržovka u Filipa



Výstavba mimoúrovňňové křiřžovatky I/35 a I/65, Rádelský mlýn, objízdná trasa, návrh D10

detail 3.3

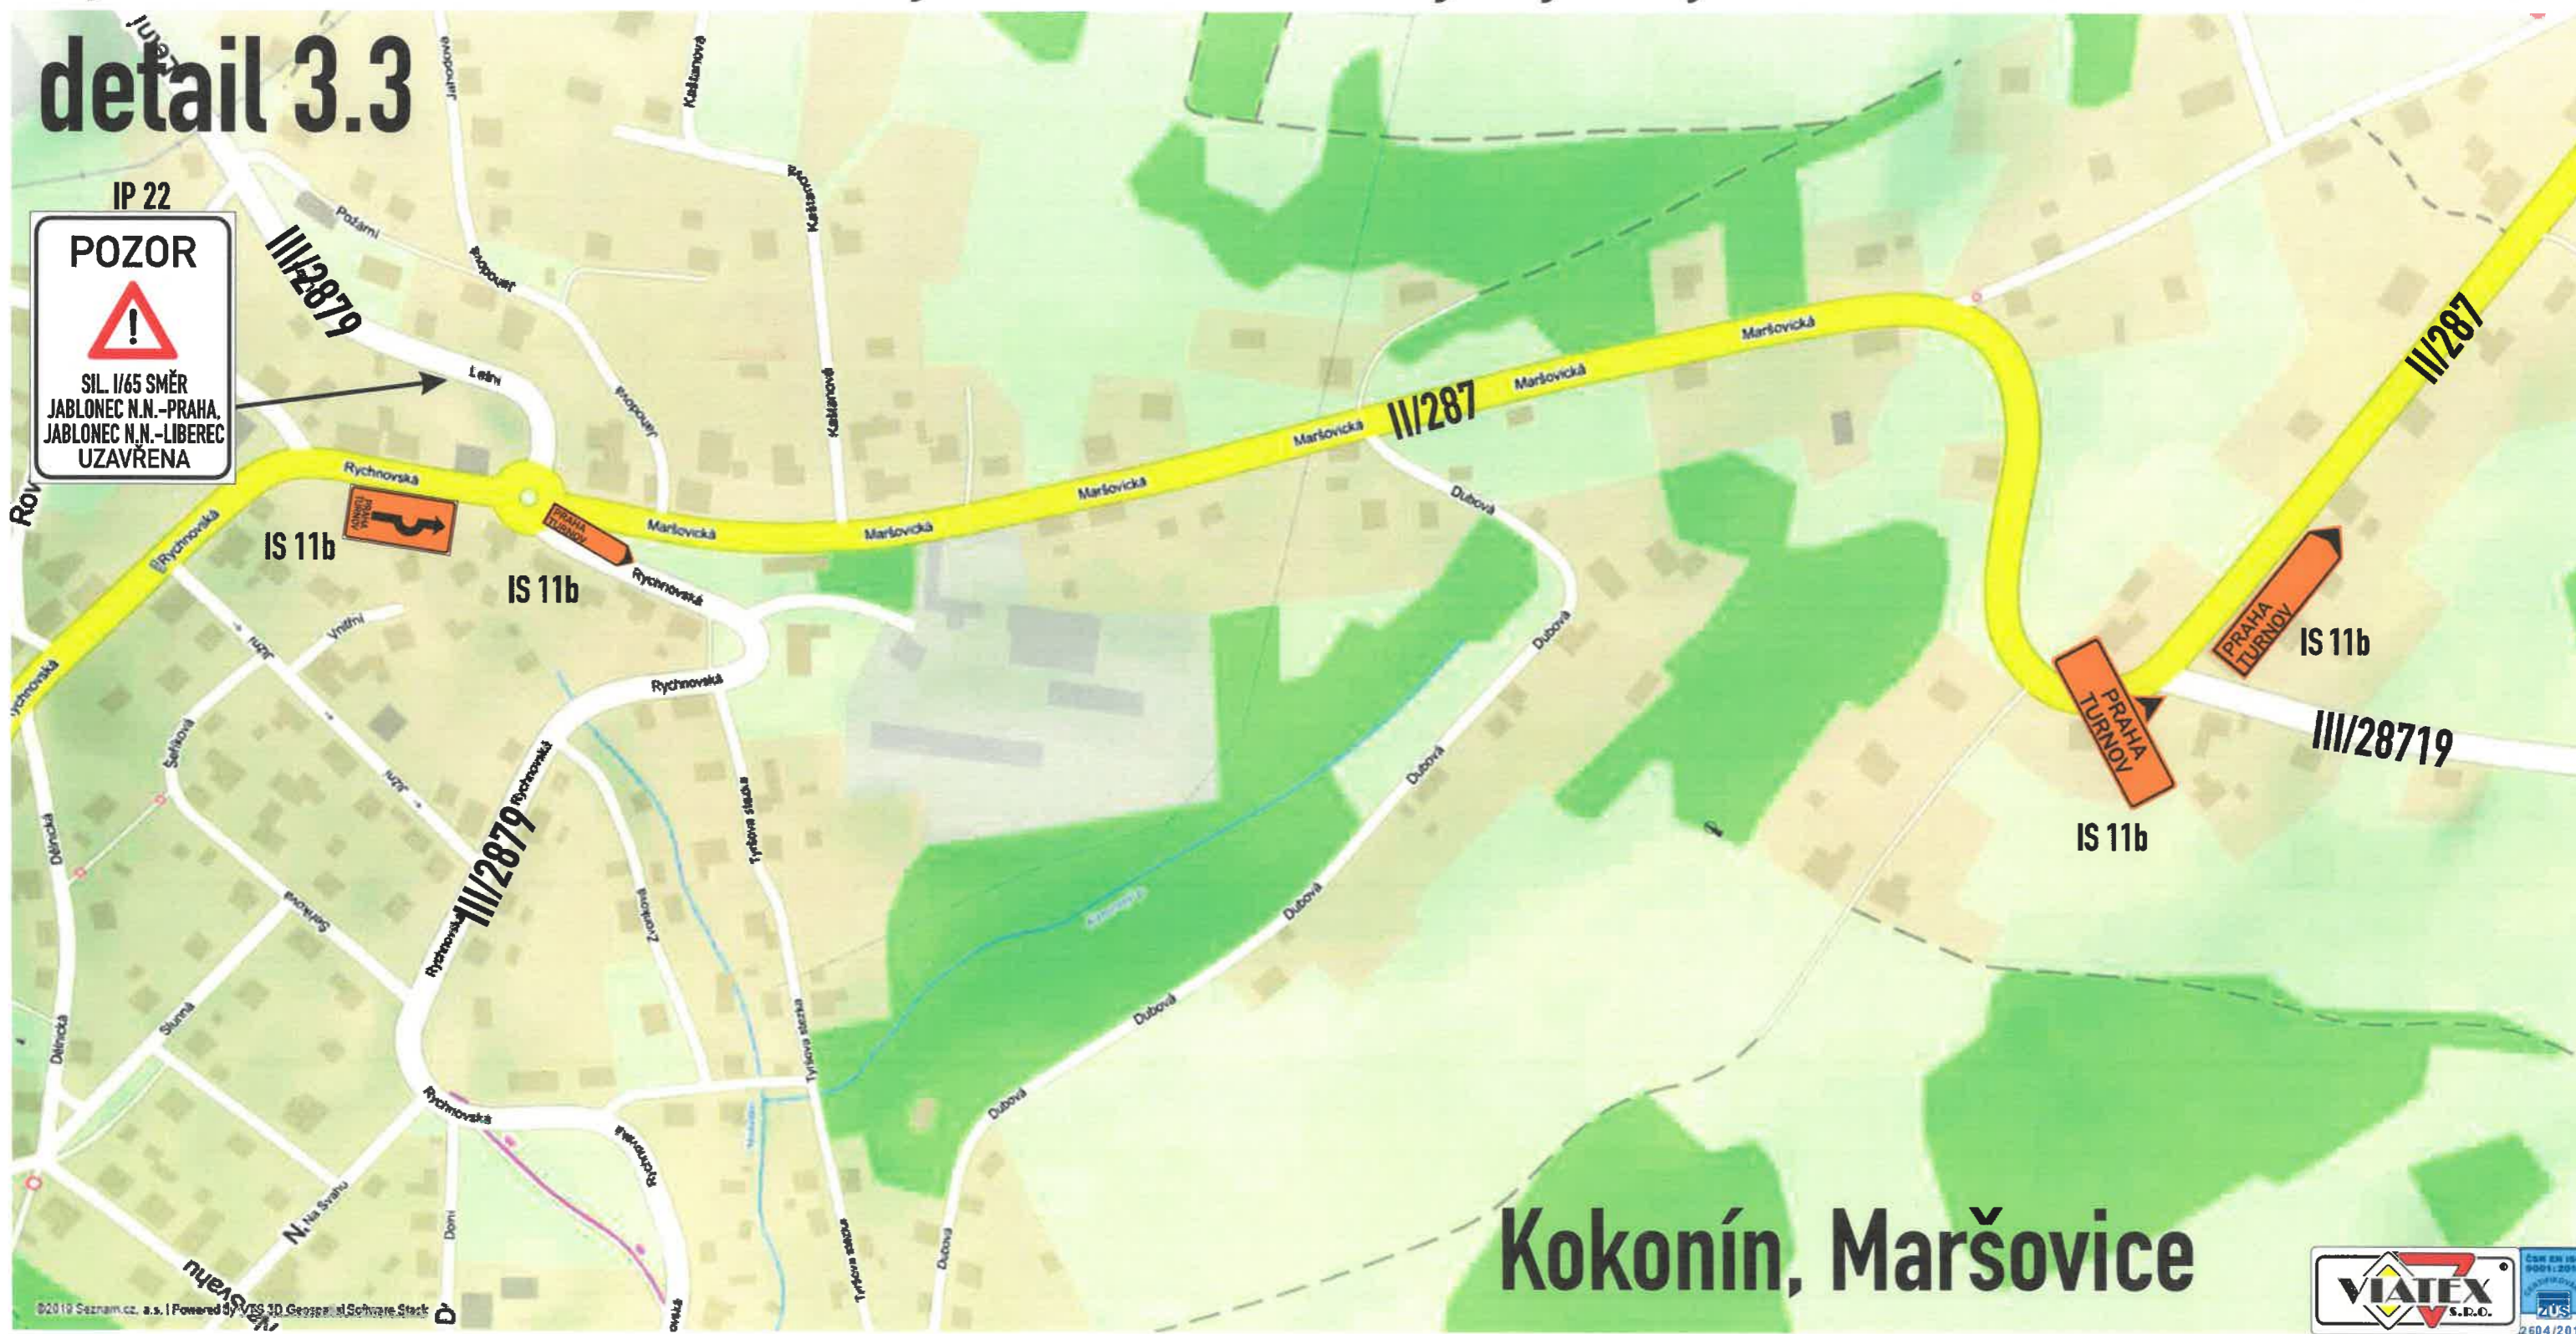

Výstavba mimoúrovňové křižovatky I/35 a I/65, Rádelský mlýn, objízdná trasa, návrh D10

detail 3.4




Výstavba mimoúrovňňové křiřžovatky I/35 a I/65, Rádelský mlýn, objízdná trasa, návrh D10

detail 4.1




detail 4.1a

Babiččina klobása

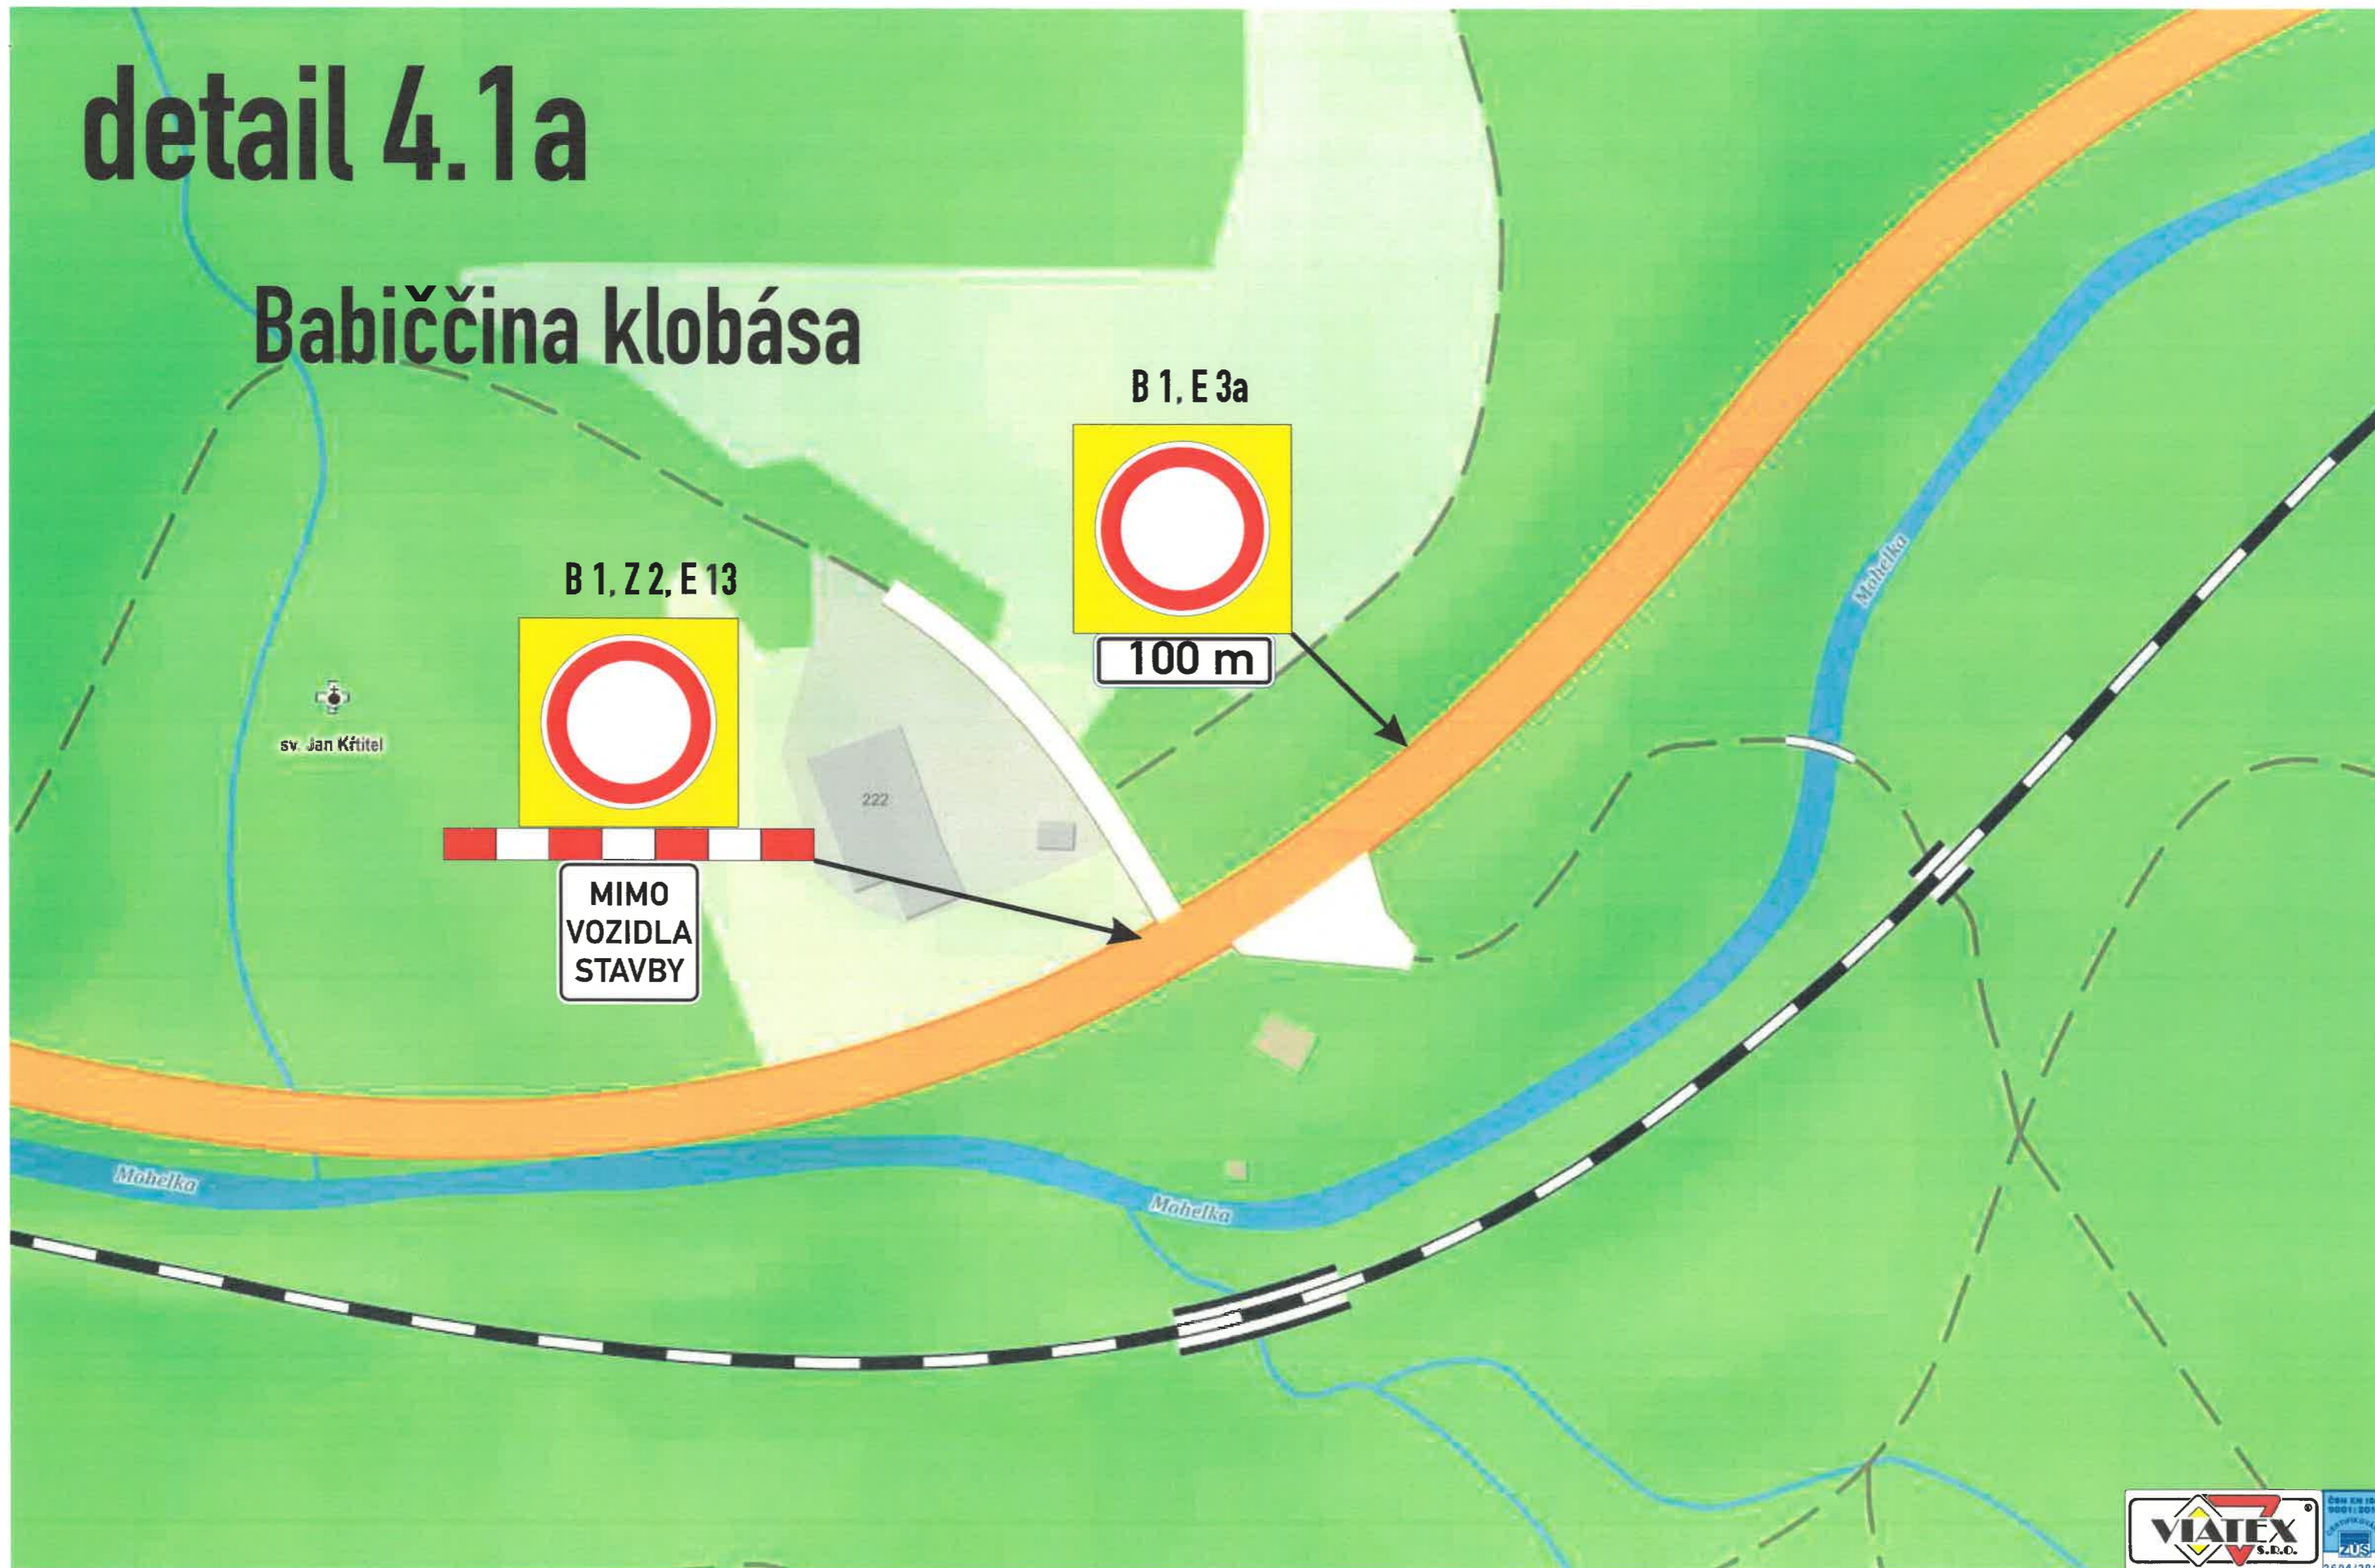


Výstavba mimoúrovňňové křiřovatky I/35 a I/65, Rádelský mlýn, objízdná trasa, návrh D10

detail 4.2

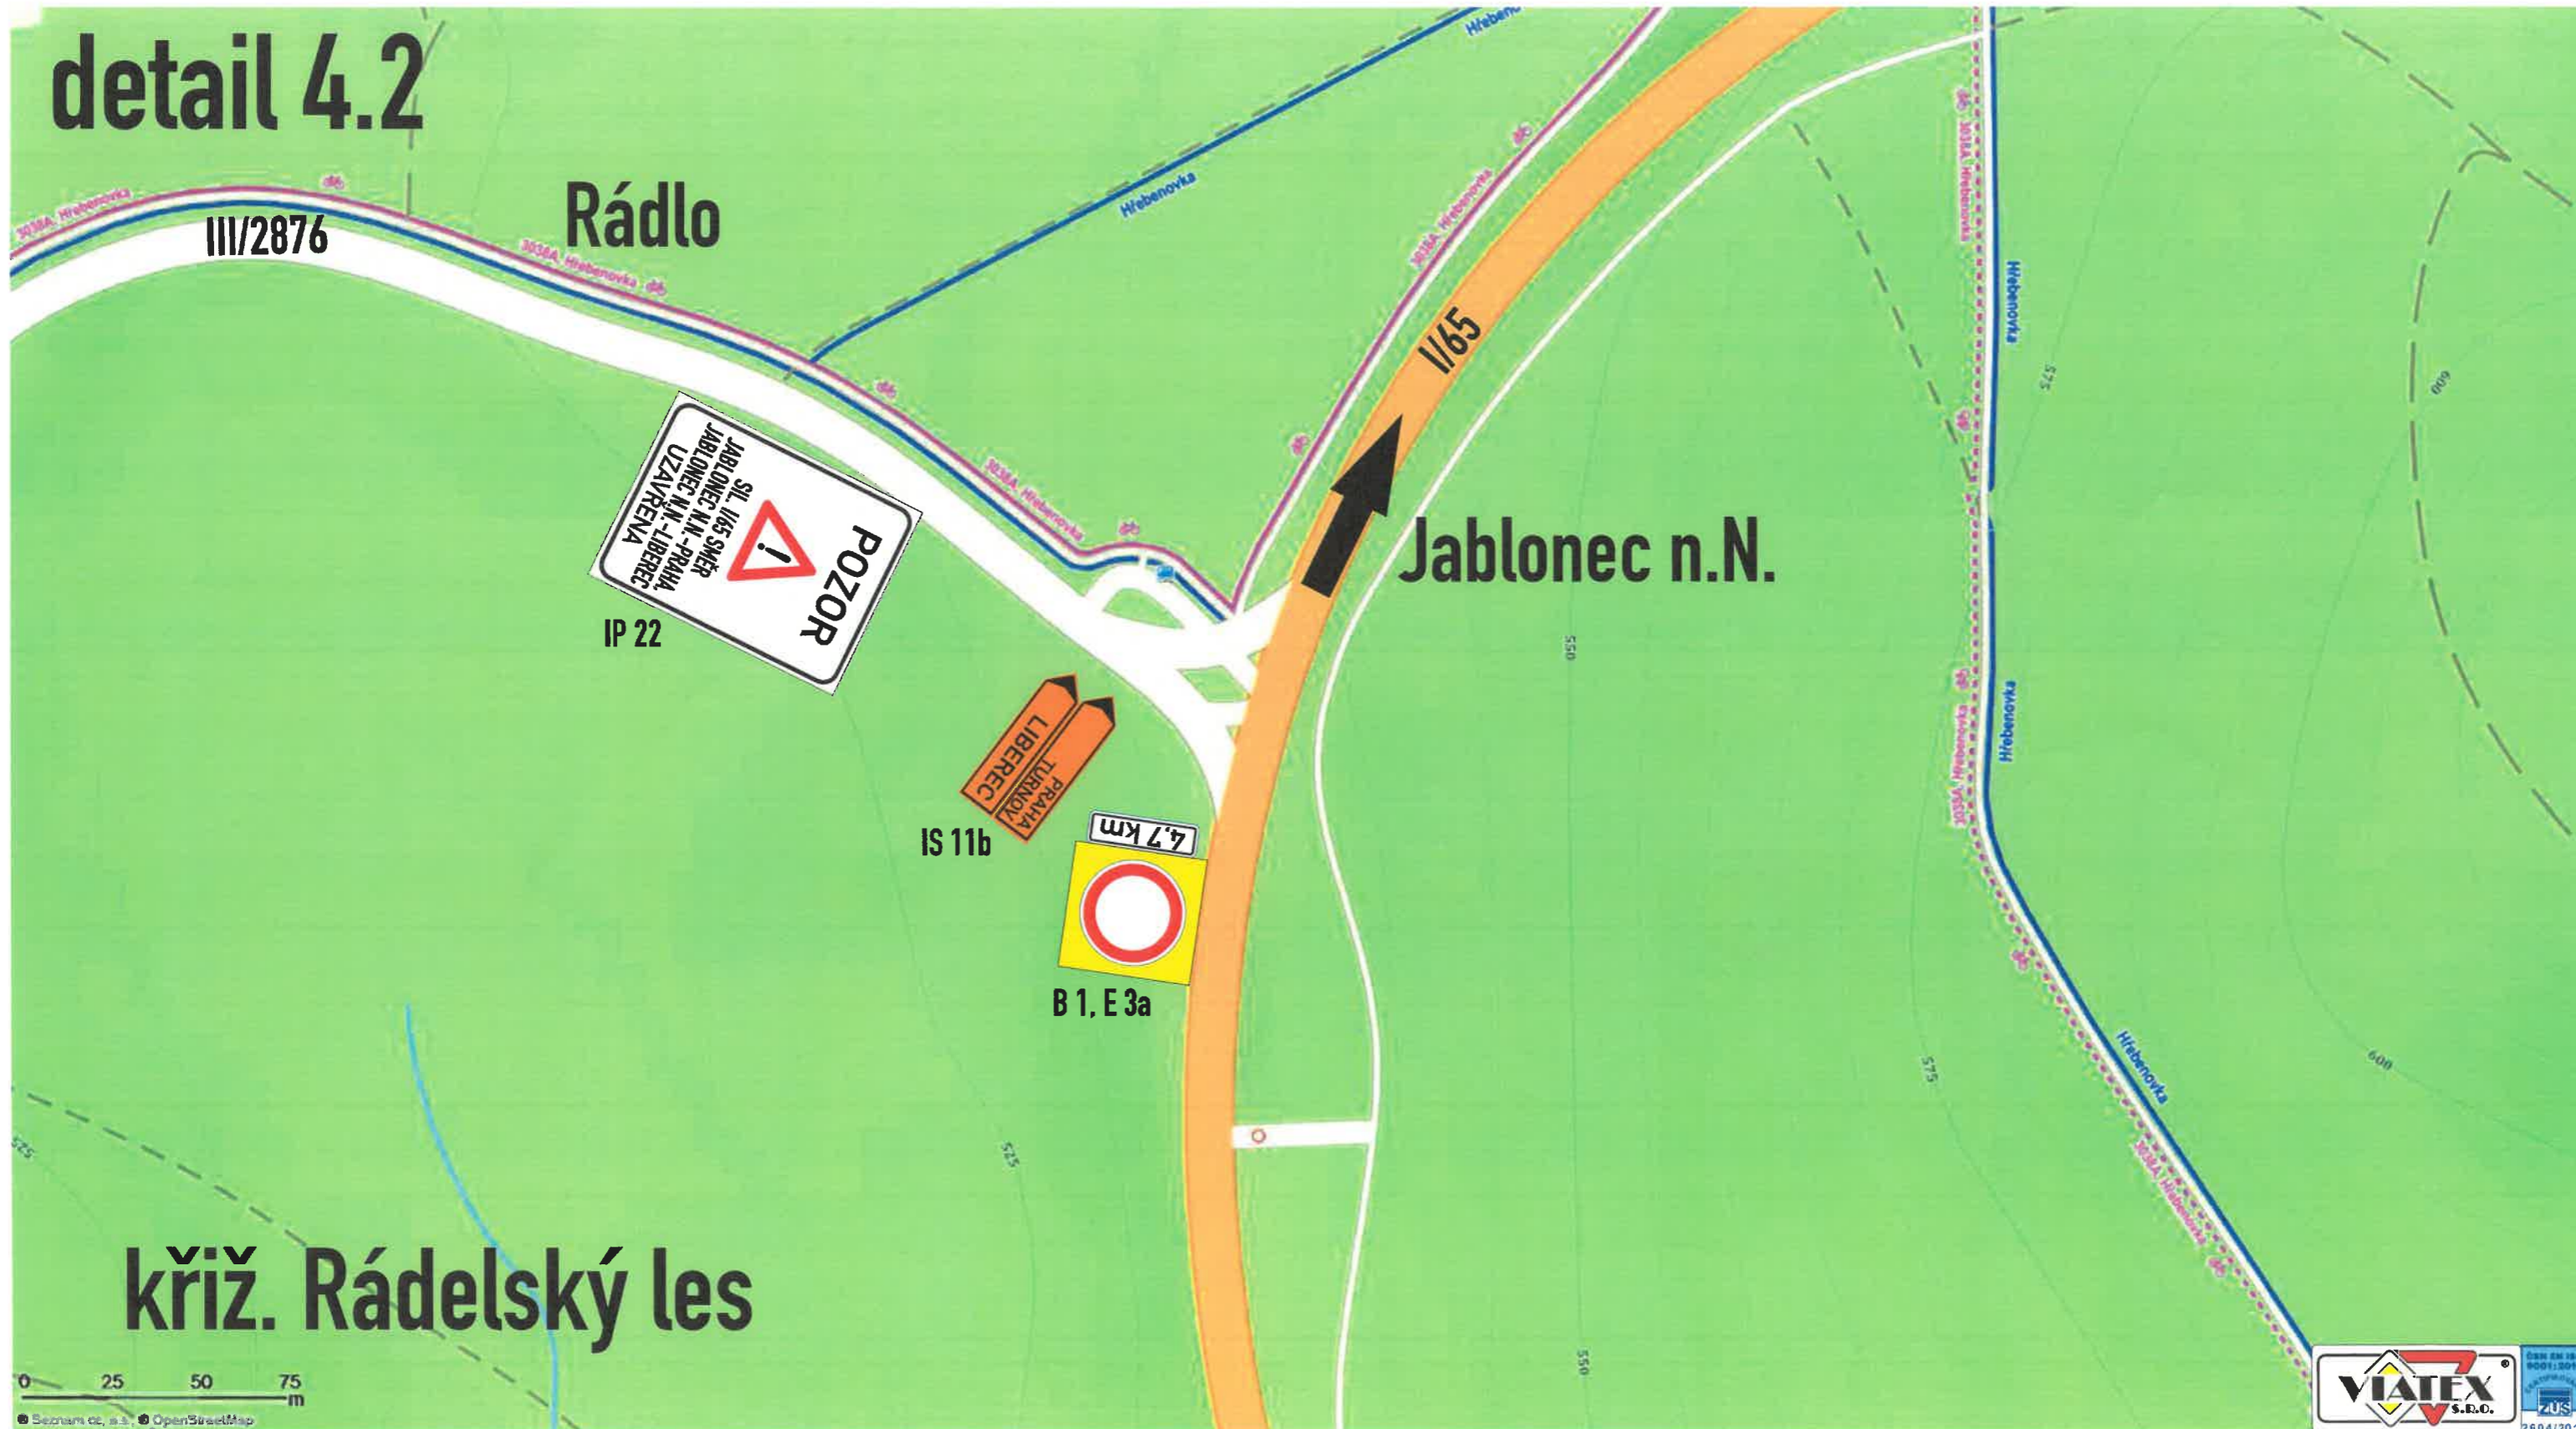

Výstavba mimoúrovňové křižovatky I/35 a I/65, Rádelský mlýn, objízdná trasa, návrh D10

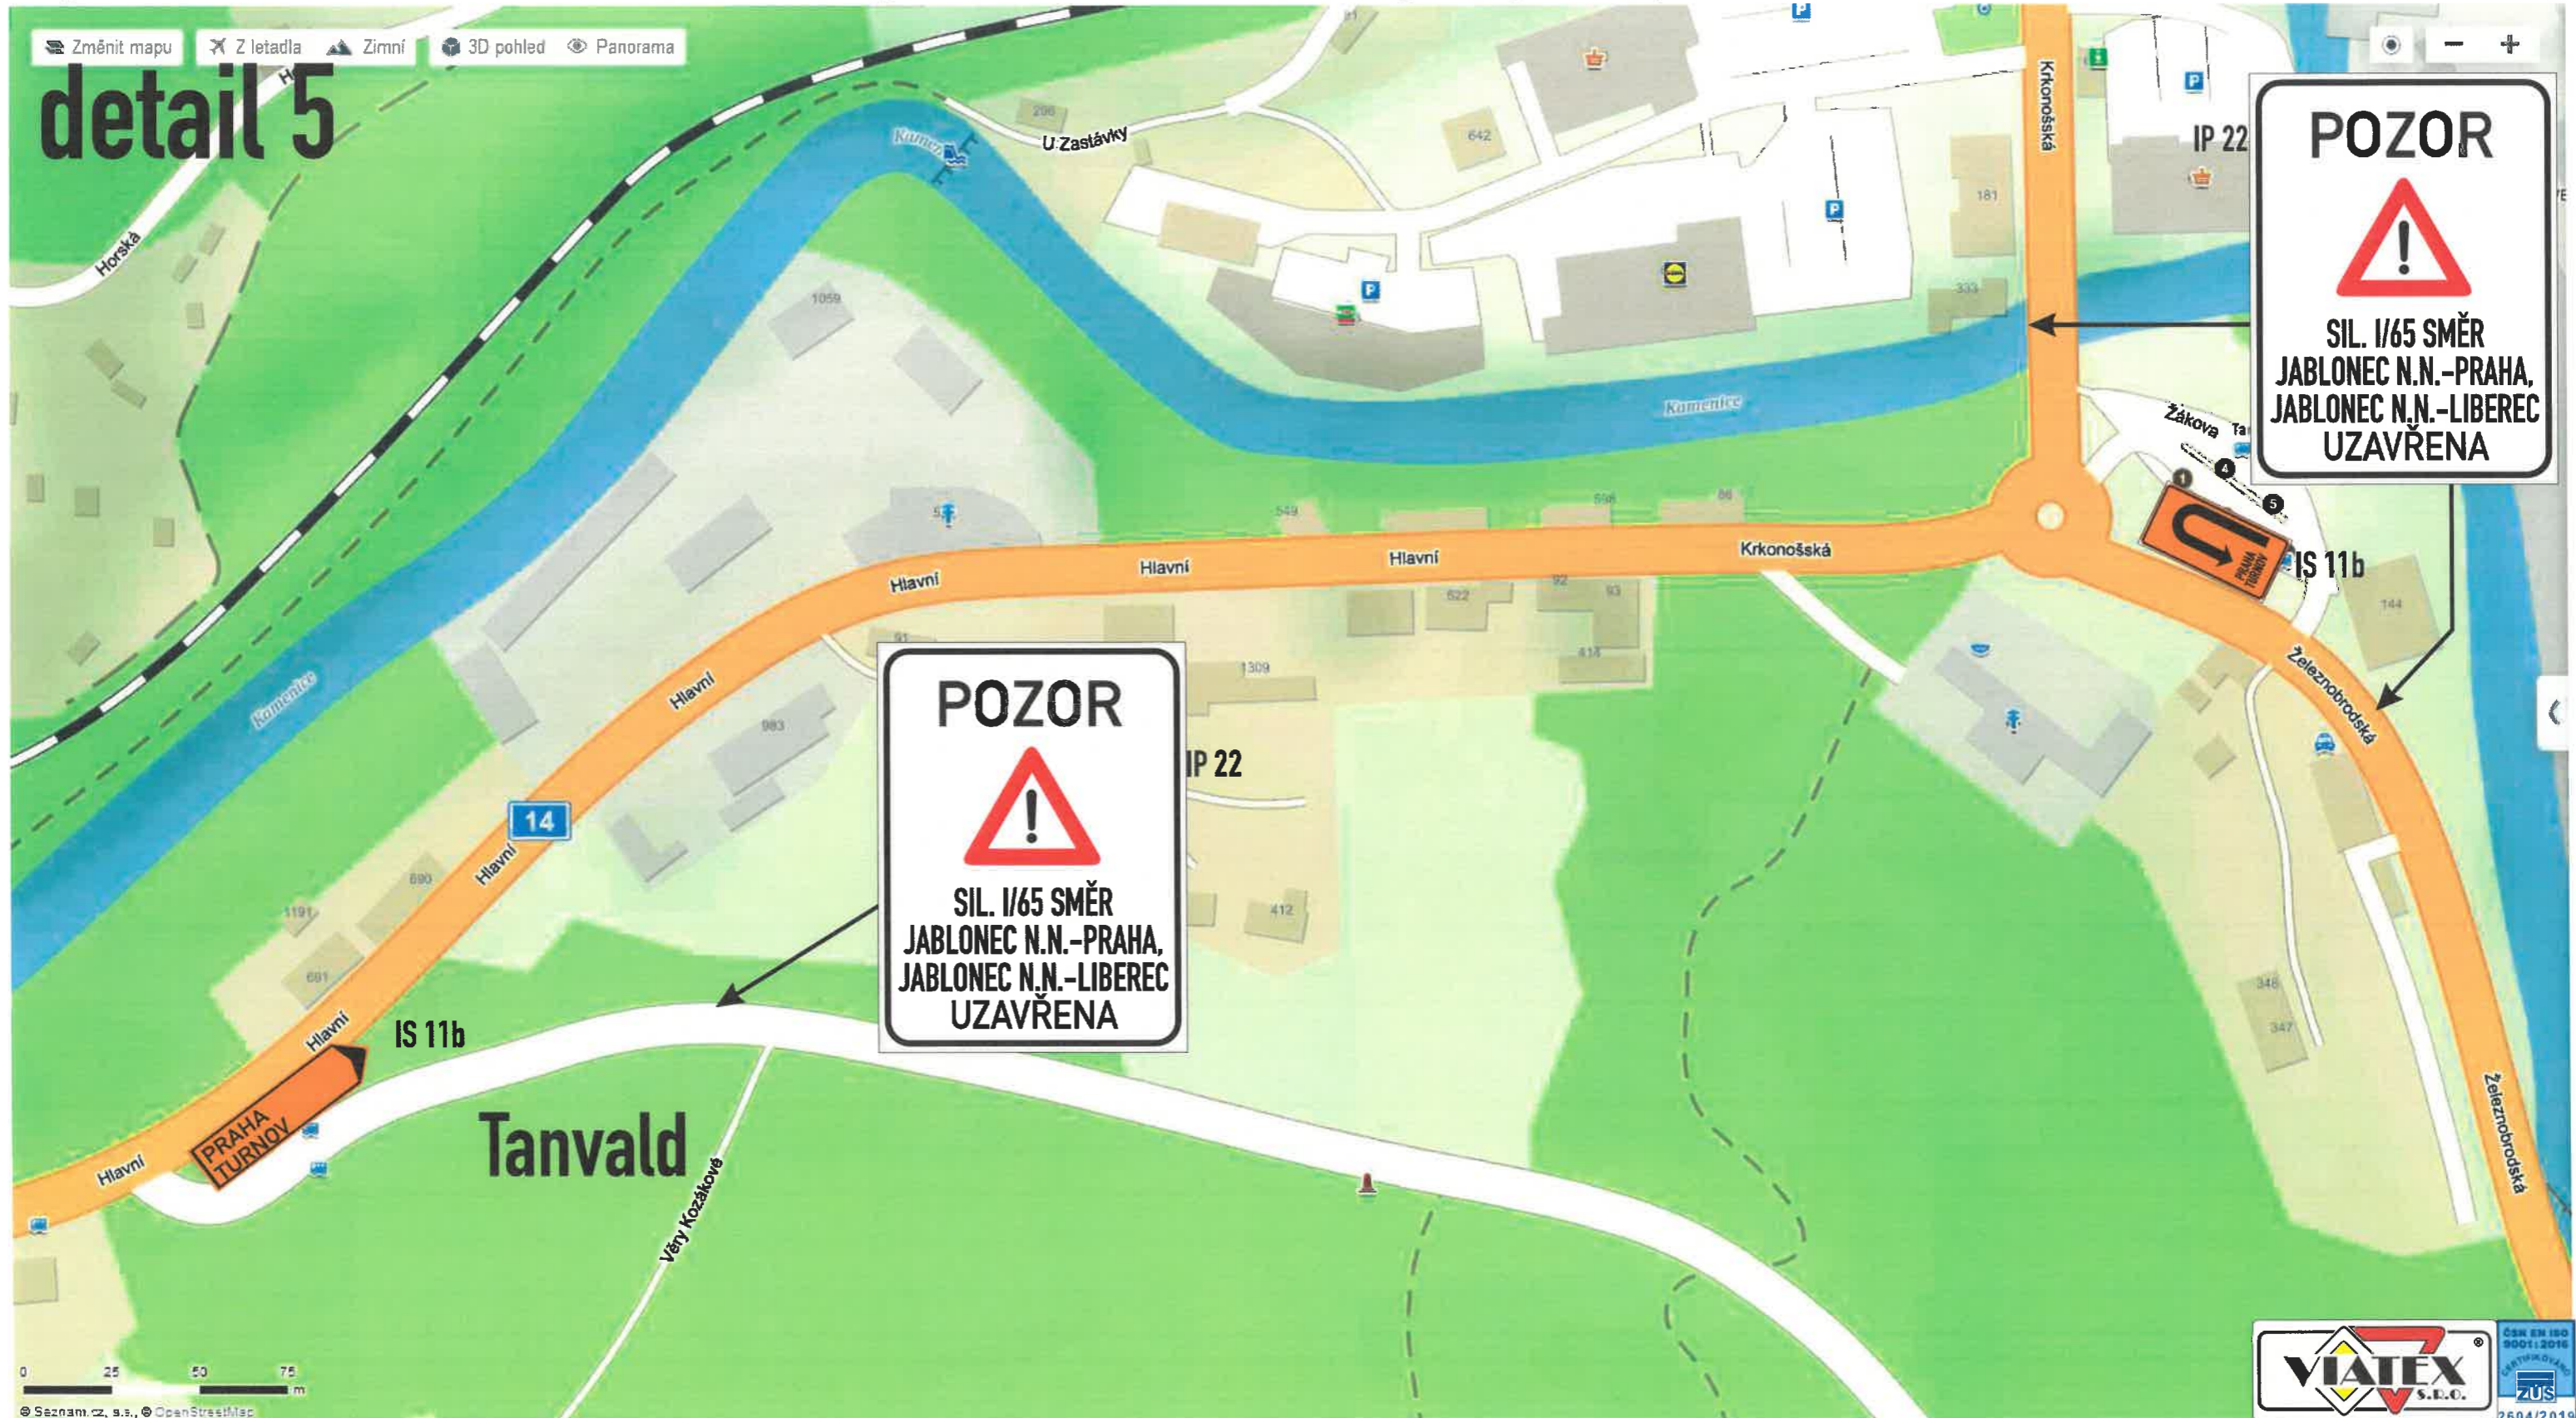

detail 5

POZOR

SIL. I/65 SMĚR
JABLONEC N.N.-PRAHA,
JABLONEC N.N.-LIBEREC
UZAVŘENA

POZOR

SIL. I/65 SMĚR
JABLONEC N.N.-PRAHA,
JABLONEC N.N.-LIBEREC
UZAVŘENA

Výstavba mimoúrovňové křižovatky I/35 a I/65, Rádelský mlýn, objízdná trasa, návrh D10


detail 5.1



křiž. I/10 a II/287, Bratříkov


Výstavba mimoúrovňňové křižovatky I/35 a I/65, Rádelský mlýn, objízdná trasa, návrh D10

detail 5.2

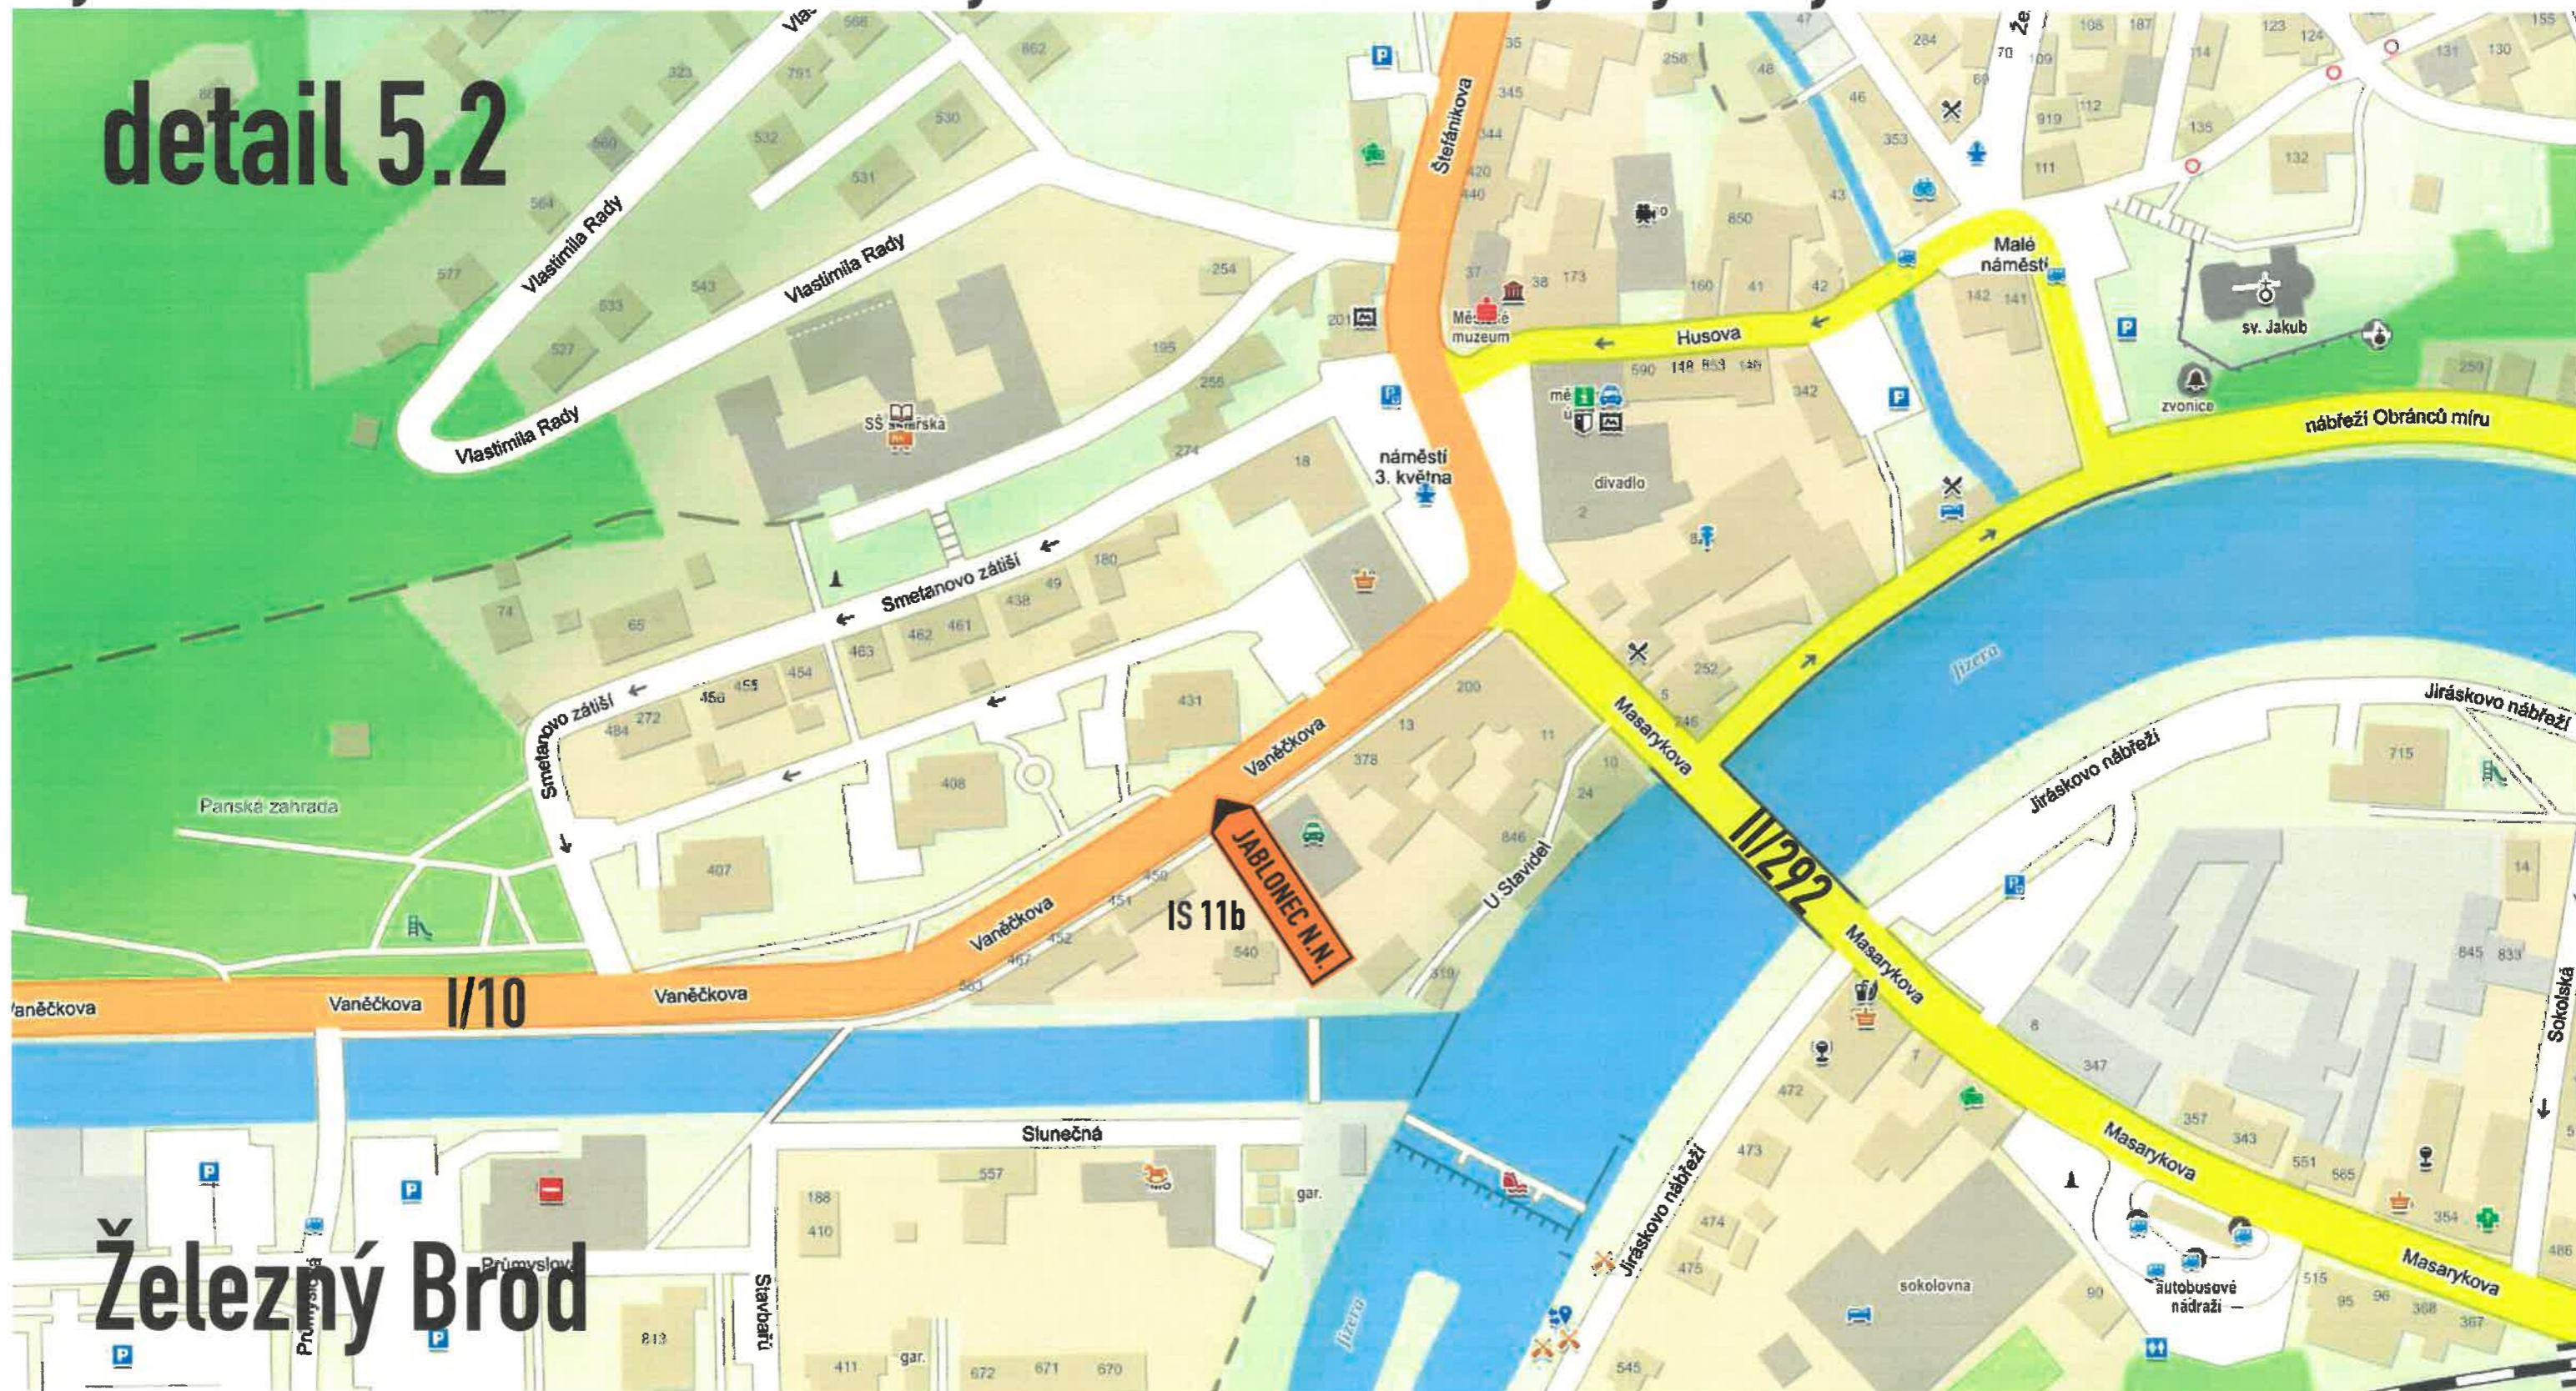

Výstavba mimoúrovňňové křiřžovatky I/35 a I/65, Rádelský mlýn, objízdná trasa, návrh D10

detail 6

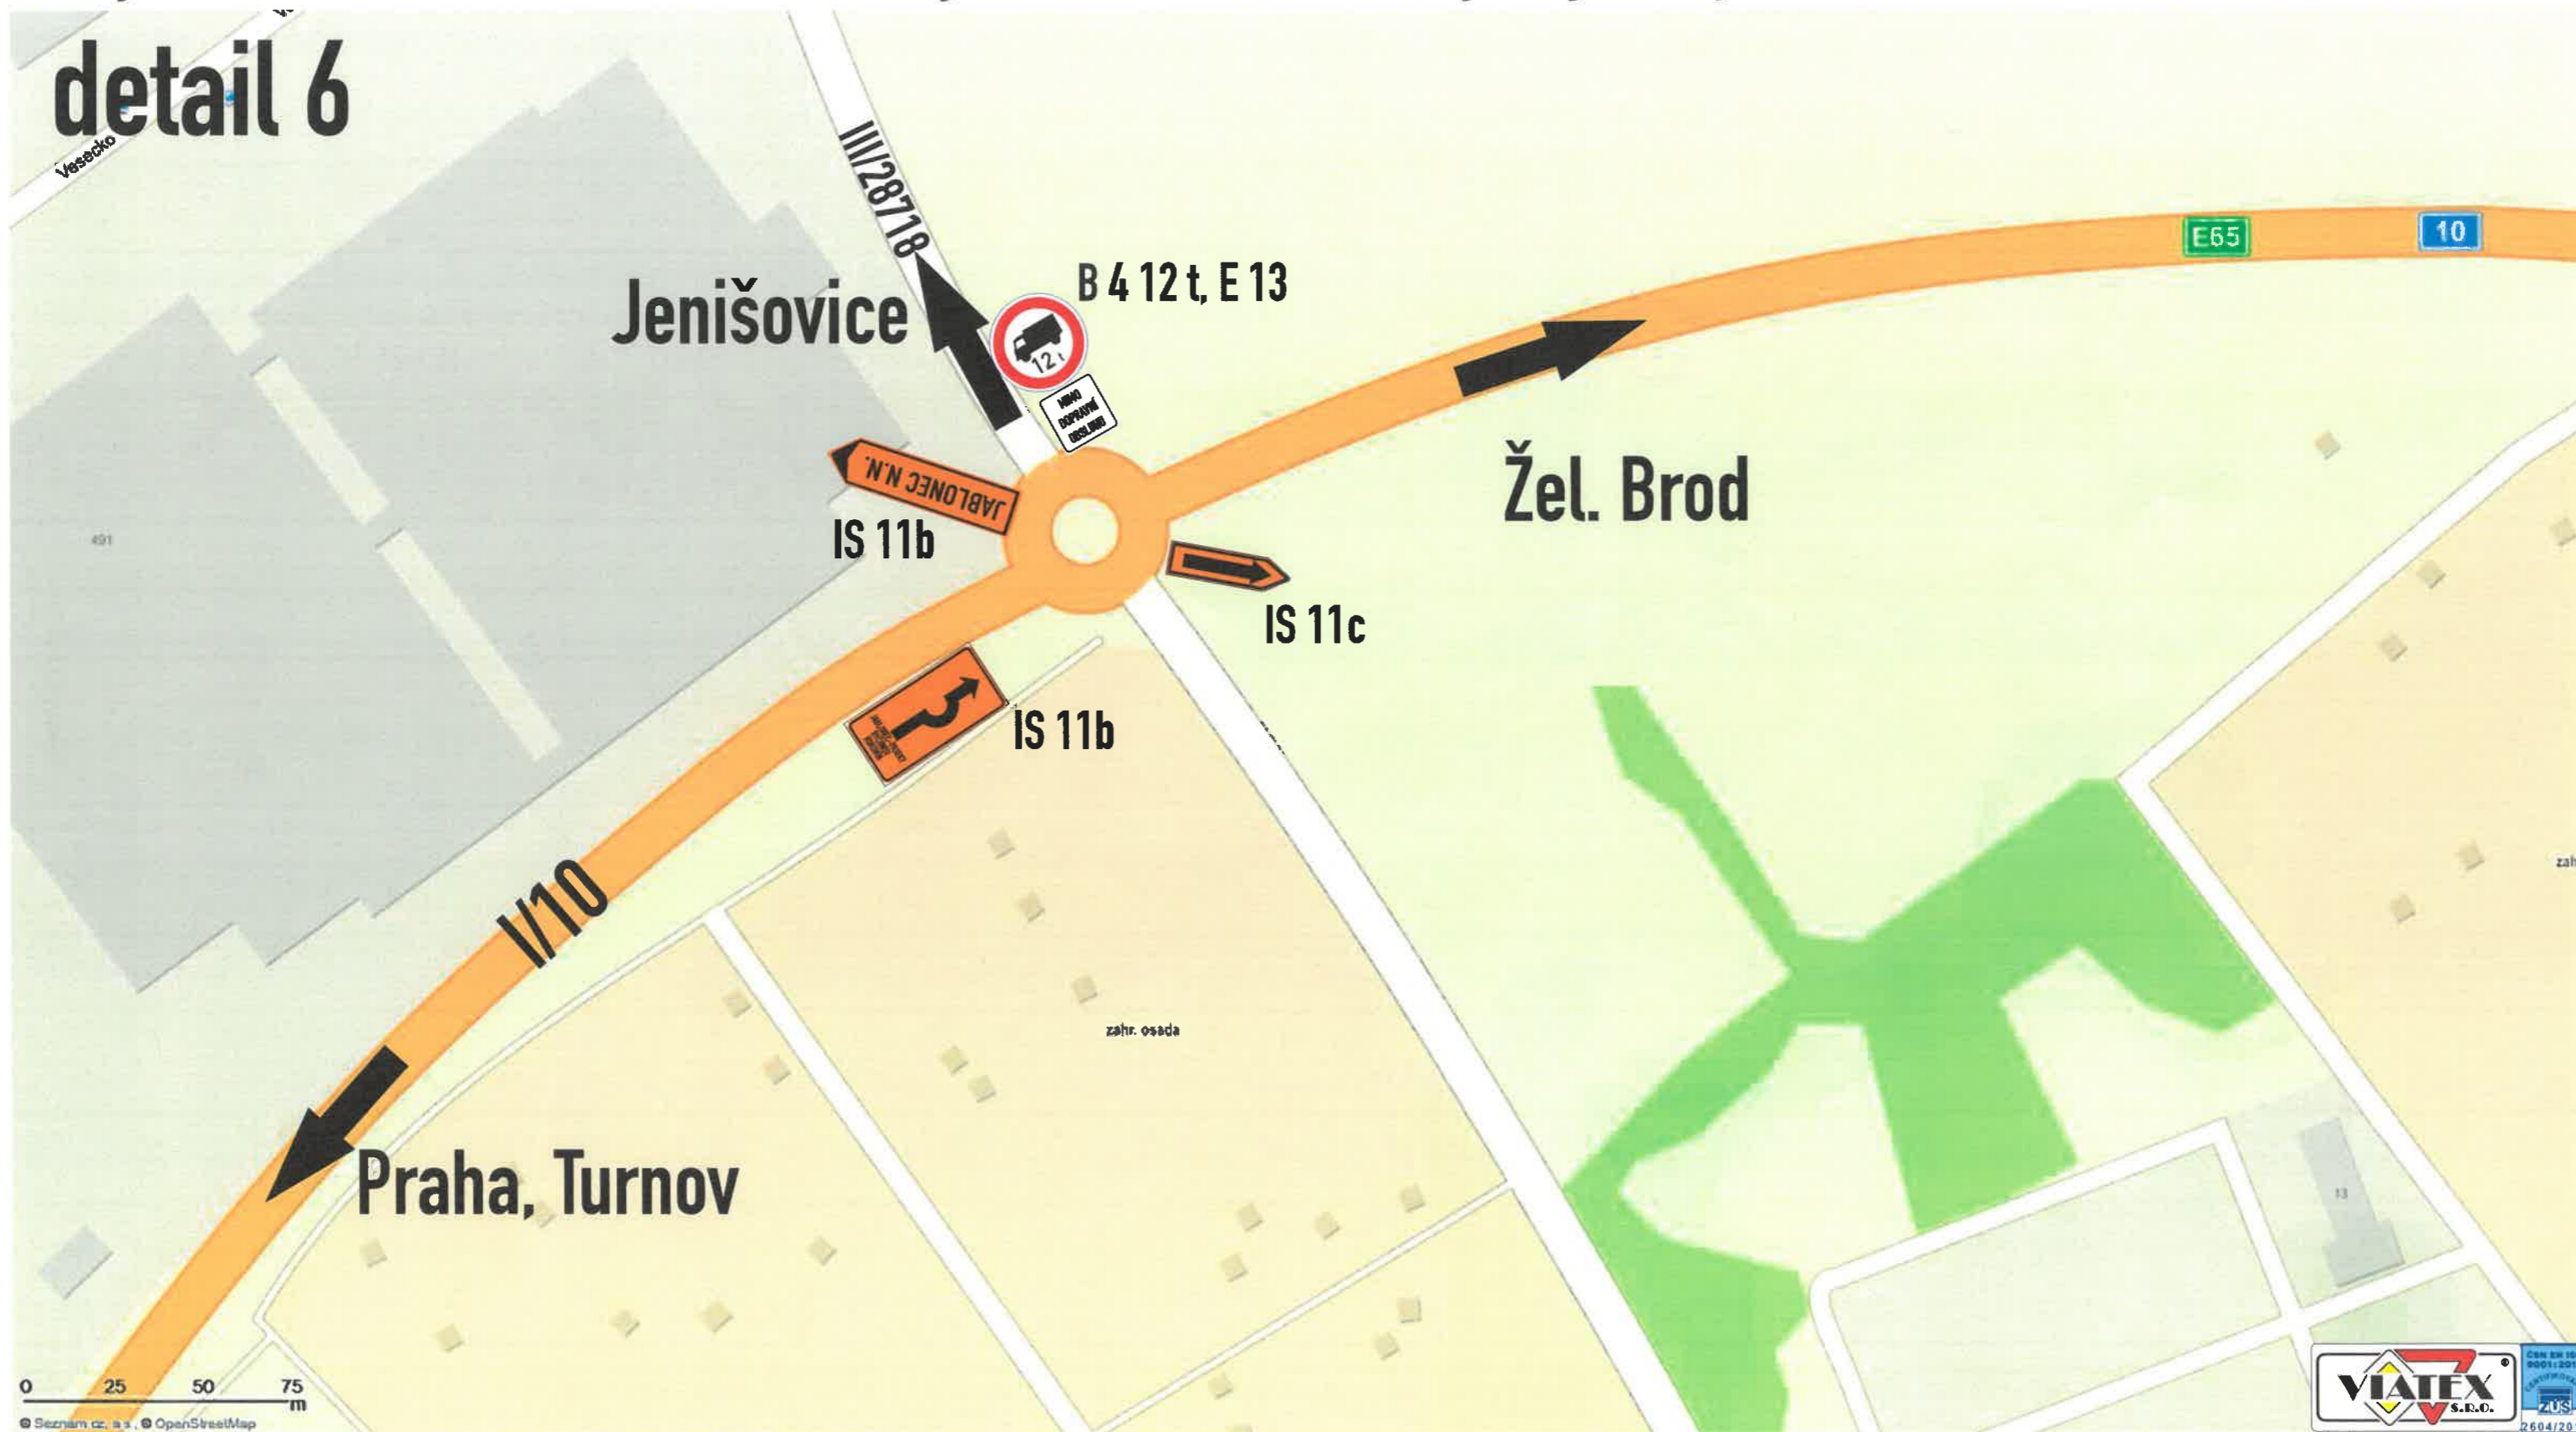

0 25 50 75 m
© Seznam.cz, s.r.o. © OpenStreetMap

VIATEX S.R.O.
ZUS
2604/2019

Výstavba mimoúrovňňové křižovatky I/35 a I/65, Rádelský mlýn, objízdná trasa, návrh D10

detail 7




Výstavba mimoúrovňové křižovatky I/35 a I/65, Rádelský mlýn, objízdná trasa, návrh D10

detail 8




Výstavba mimoúrovňňové křiřovatky I/35 a I/65, Rádelský mlýn, objízdná trasa, návrh D10

detail 8.1

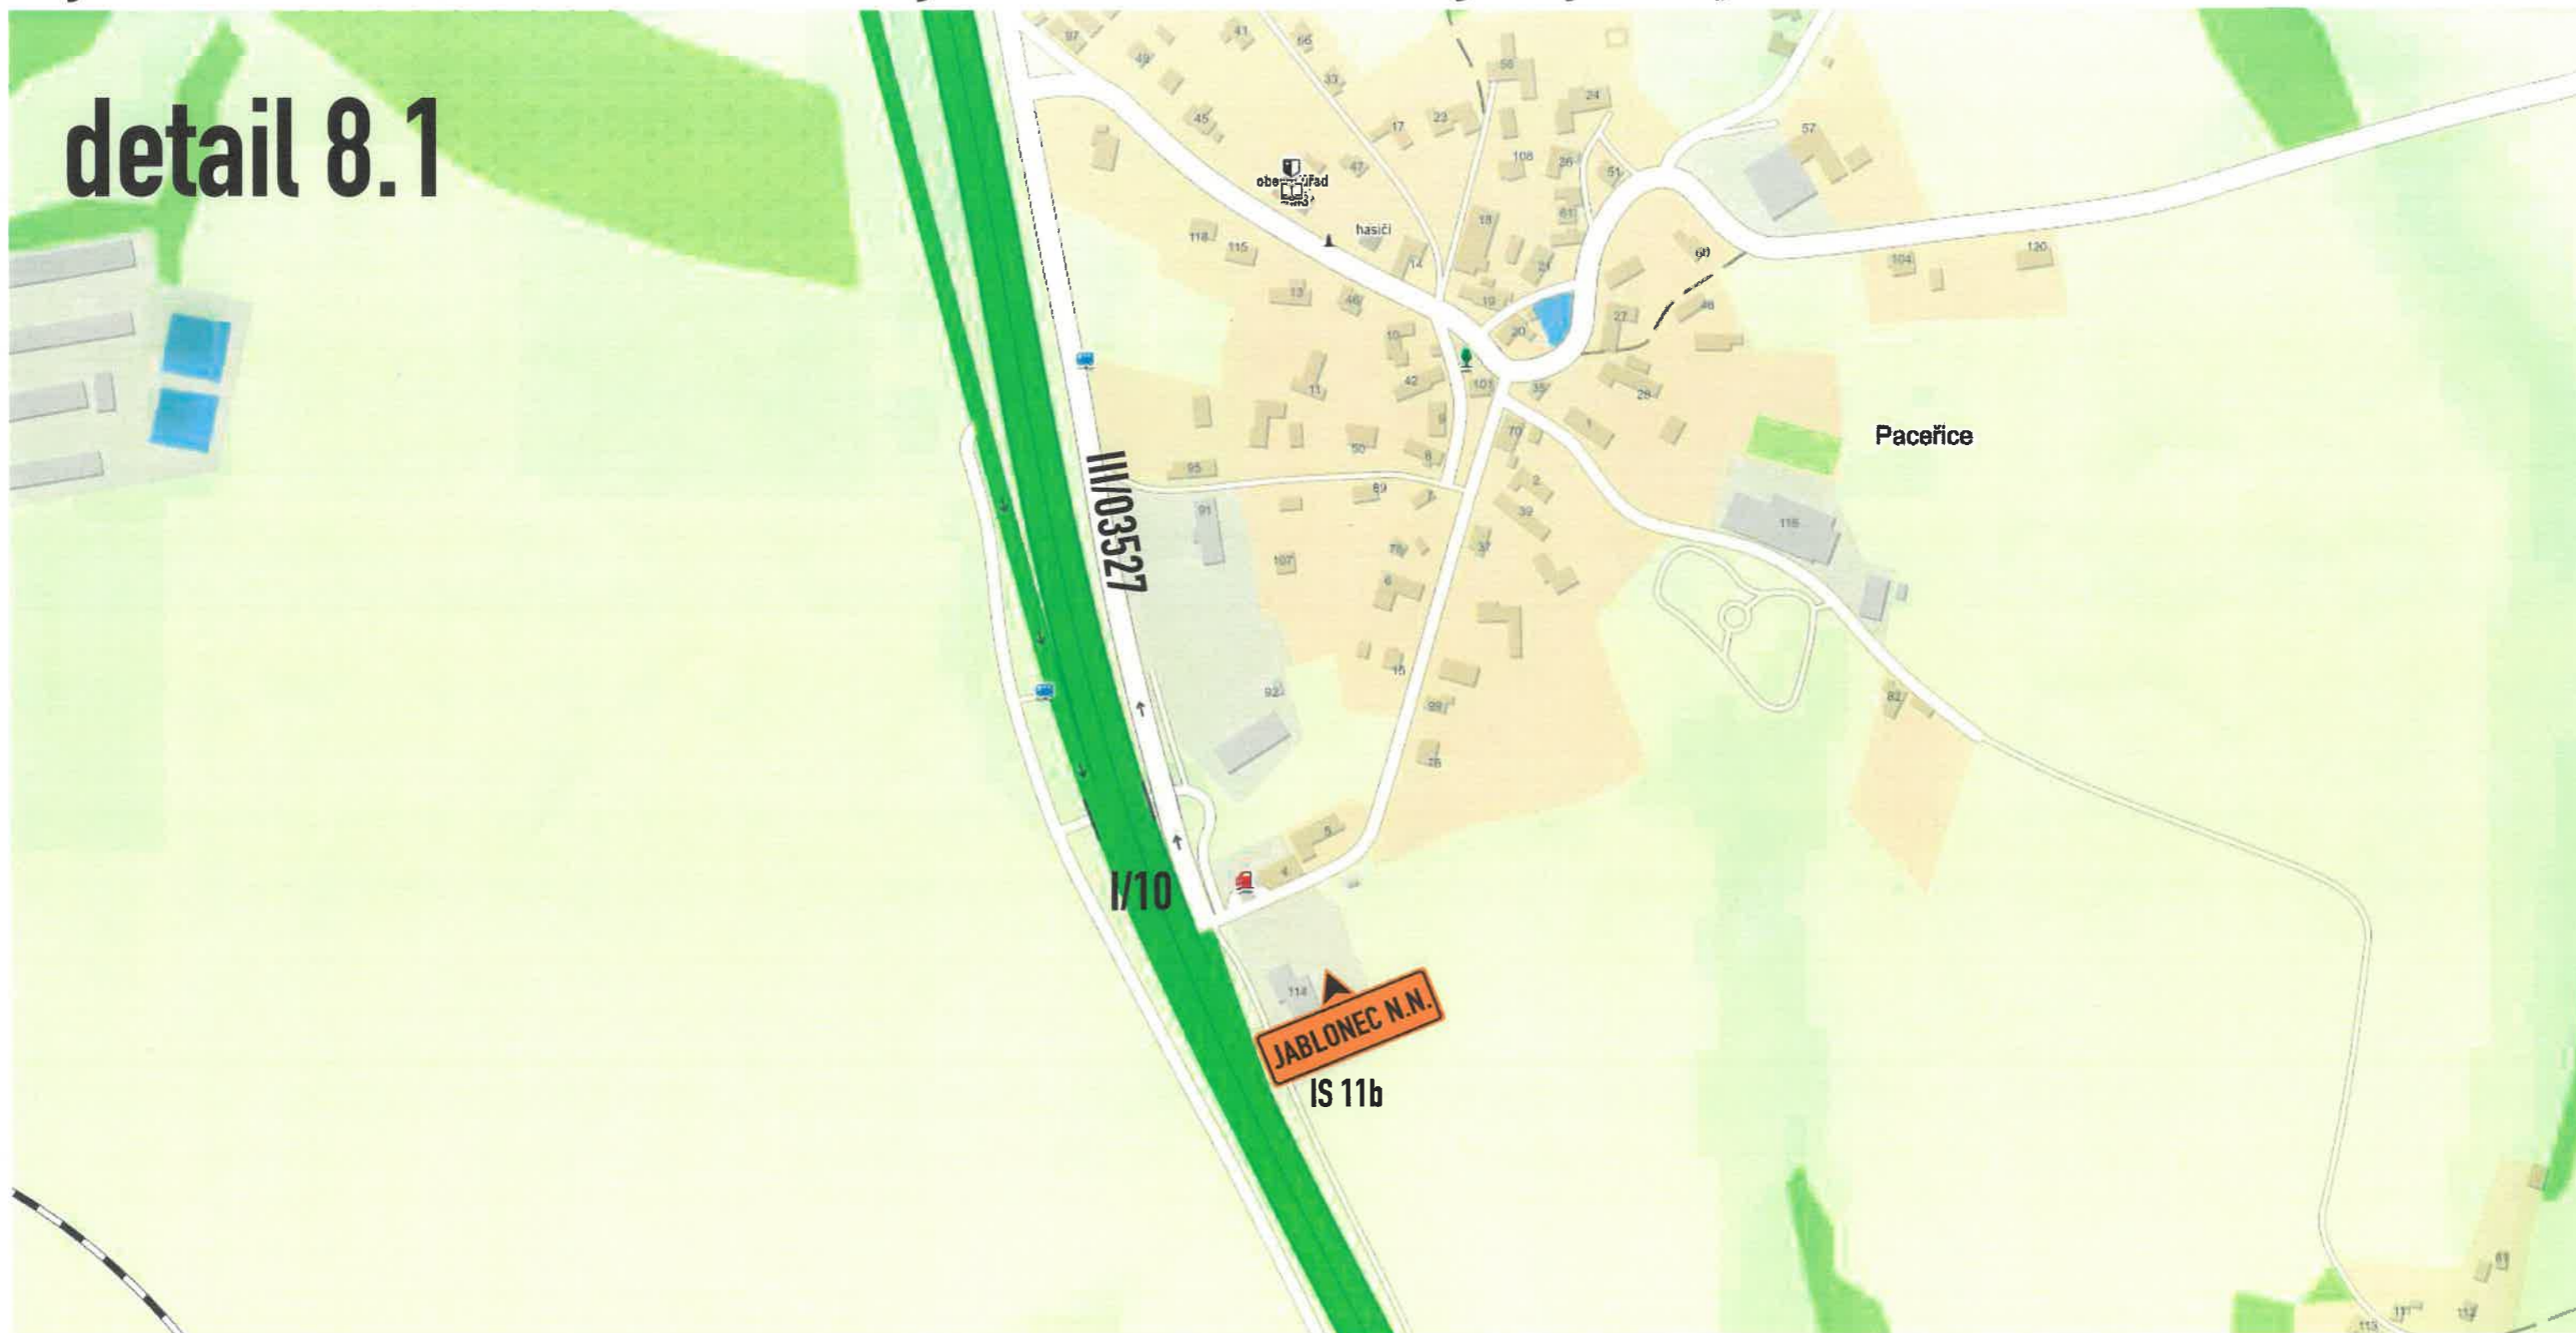

Výstavba mimoúrovňňové křižovatky I/35 a I/65, Rádelský mlýn, objízdná trasa, návrh D10

detail 9

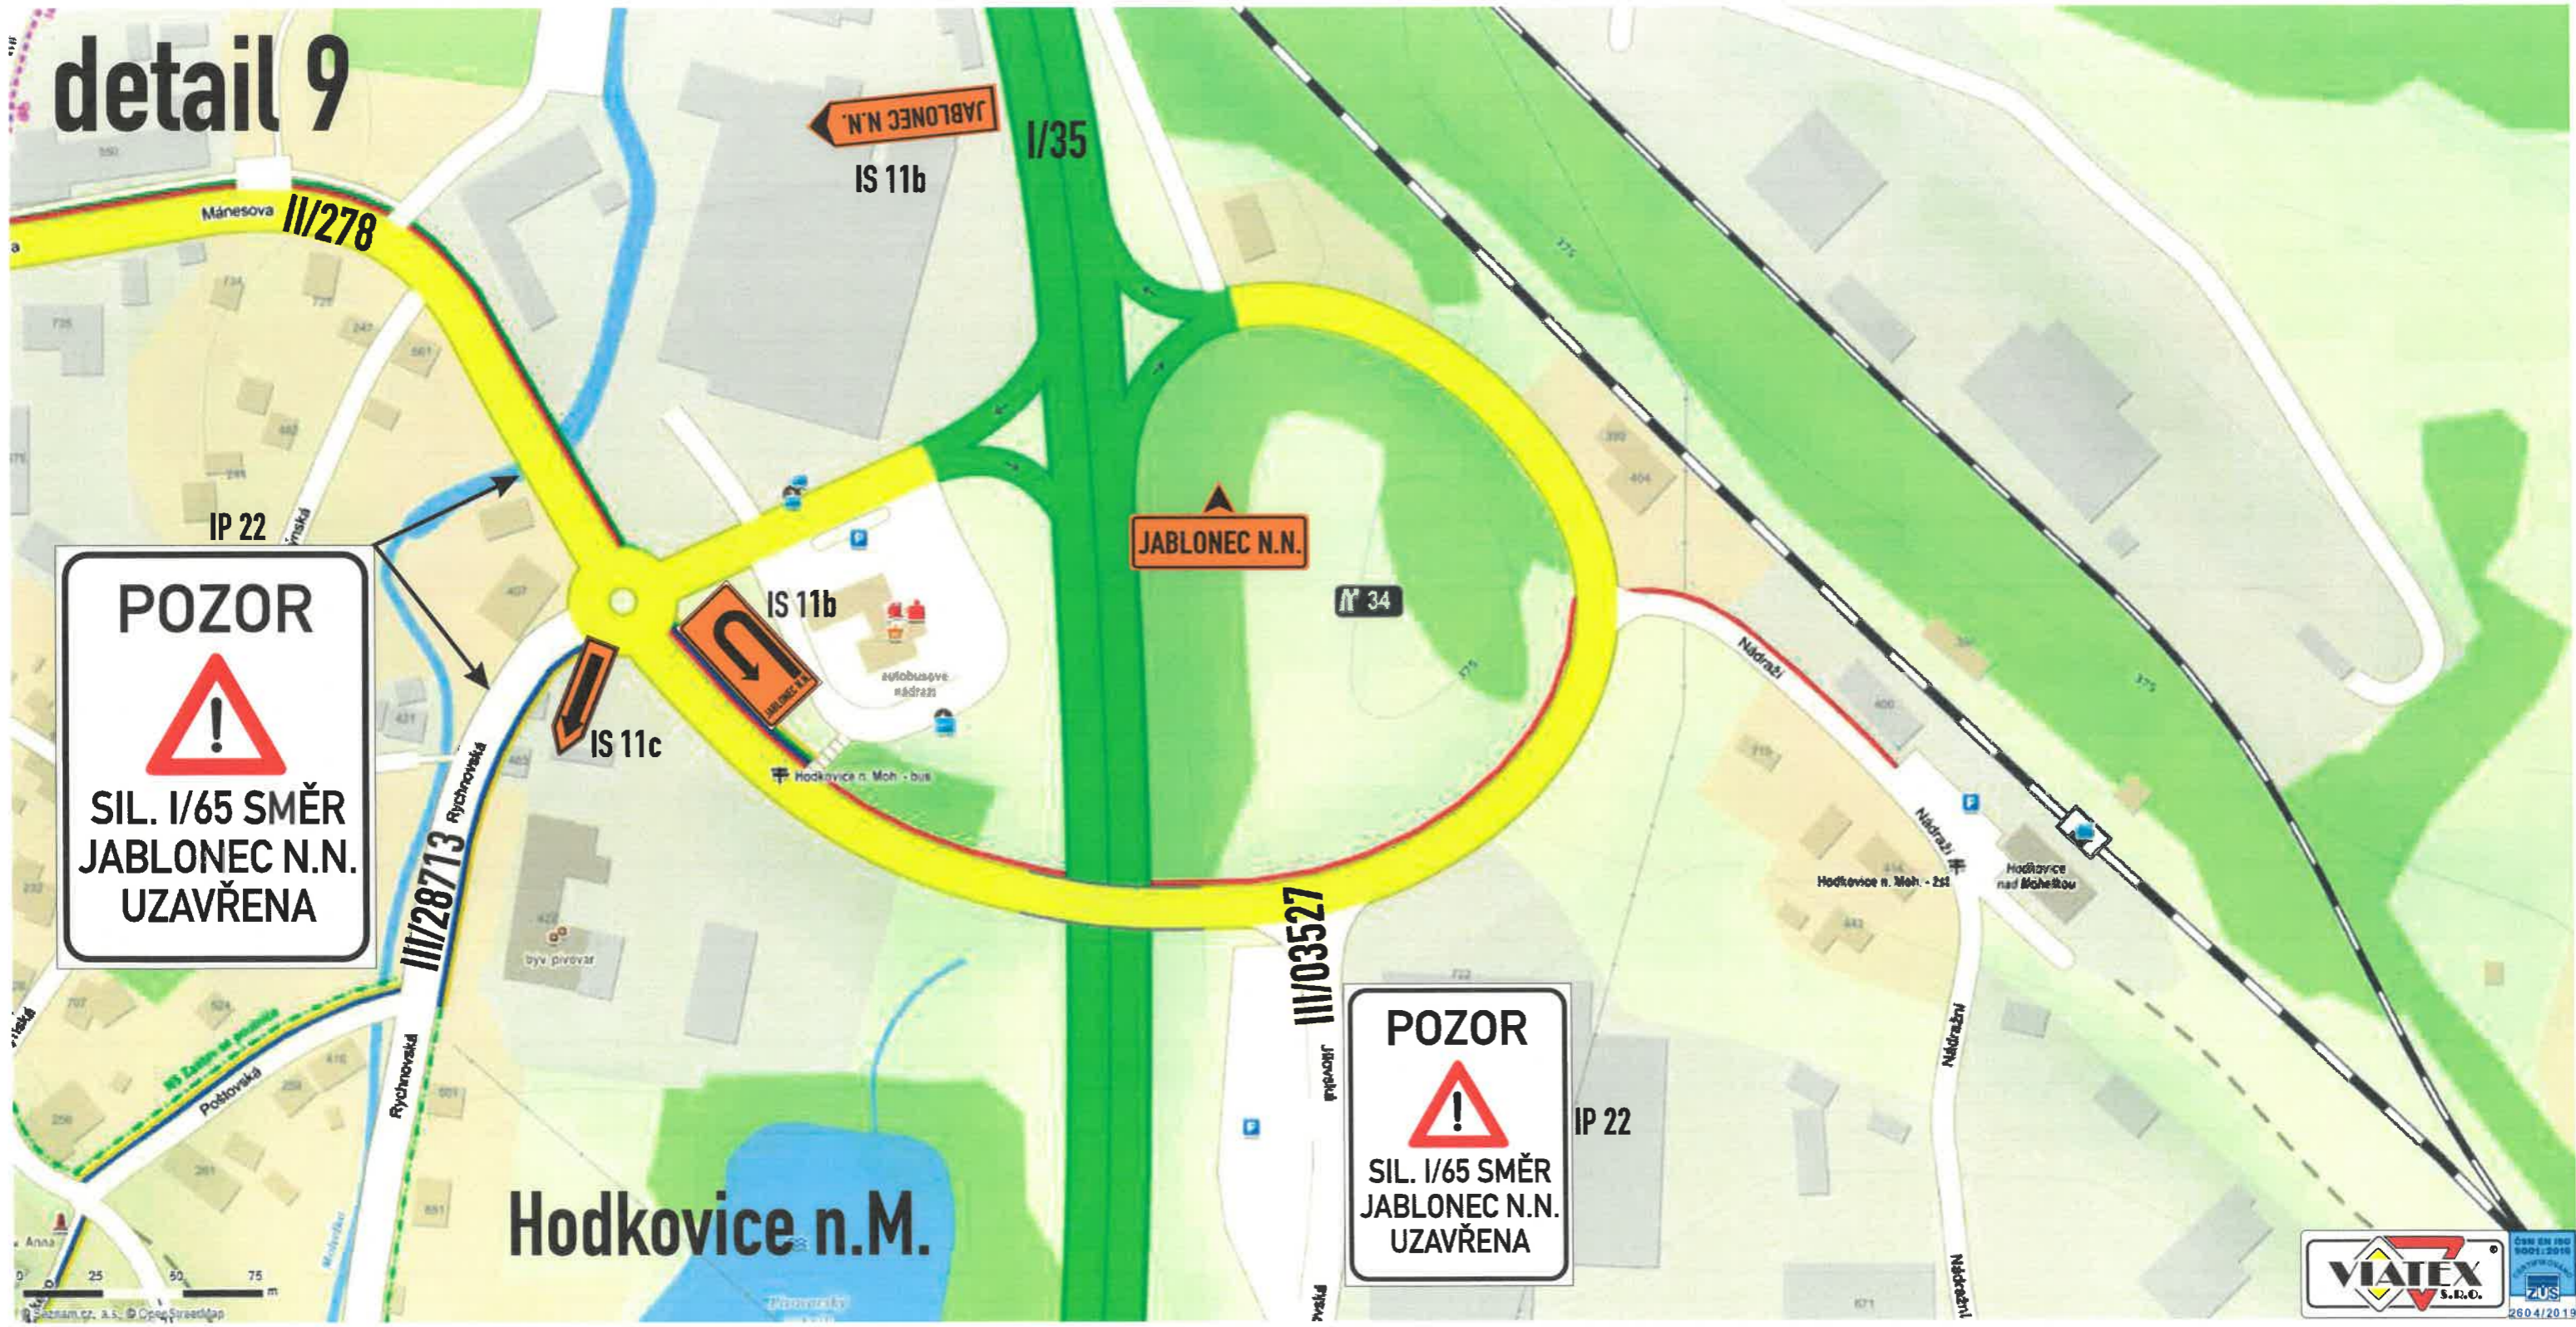


POZOR
!
SIL. I/65 SMĚR
JABLONEC N.N.
UZAVŘENA

POZOR
!
SIL. I/65 SMĚR
JABLONEC N.N.
UZAVŘENA


Výstavba mimoúrovňňové křiřžovatky I/35 a I/65, Rádelský mlýn, objízdná trasa, návrh D10

detail 10

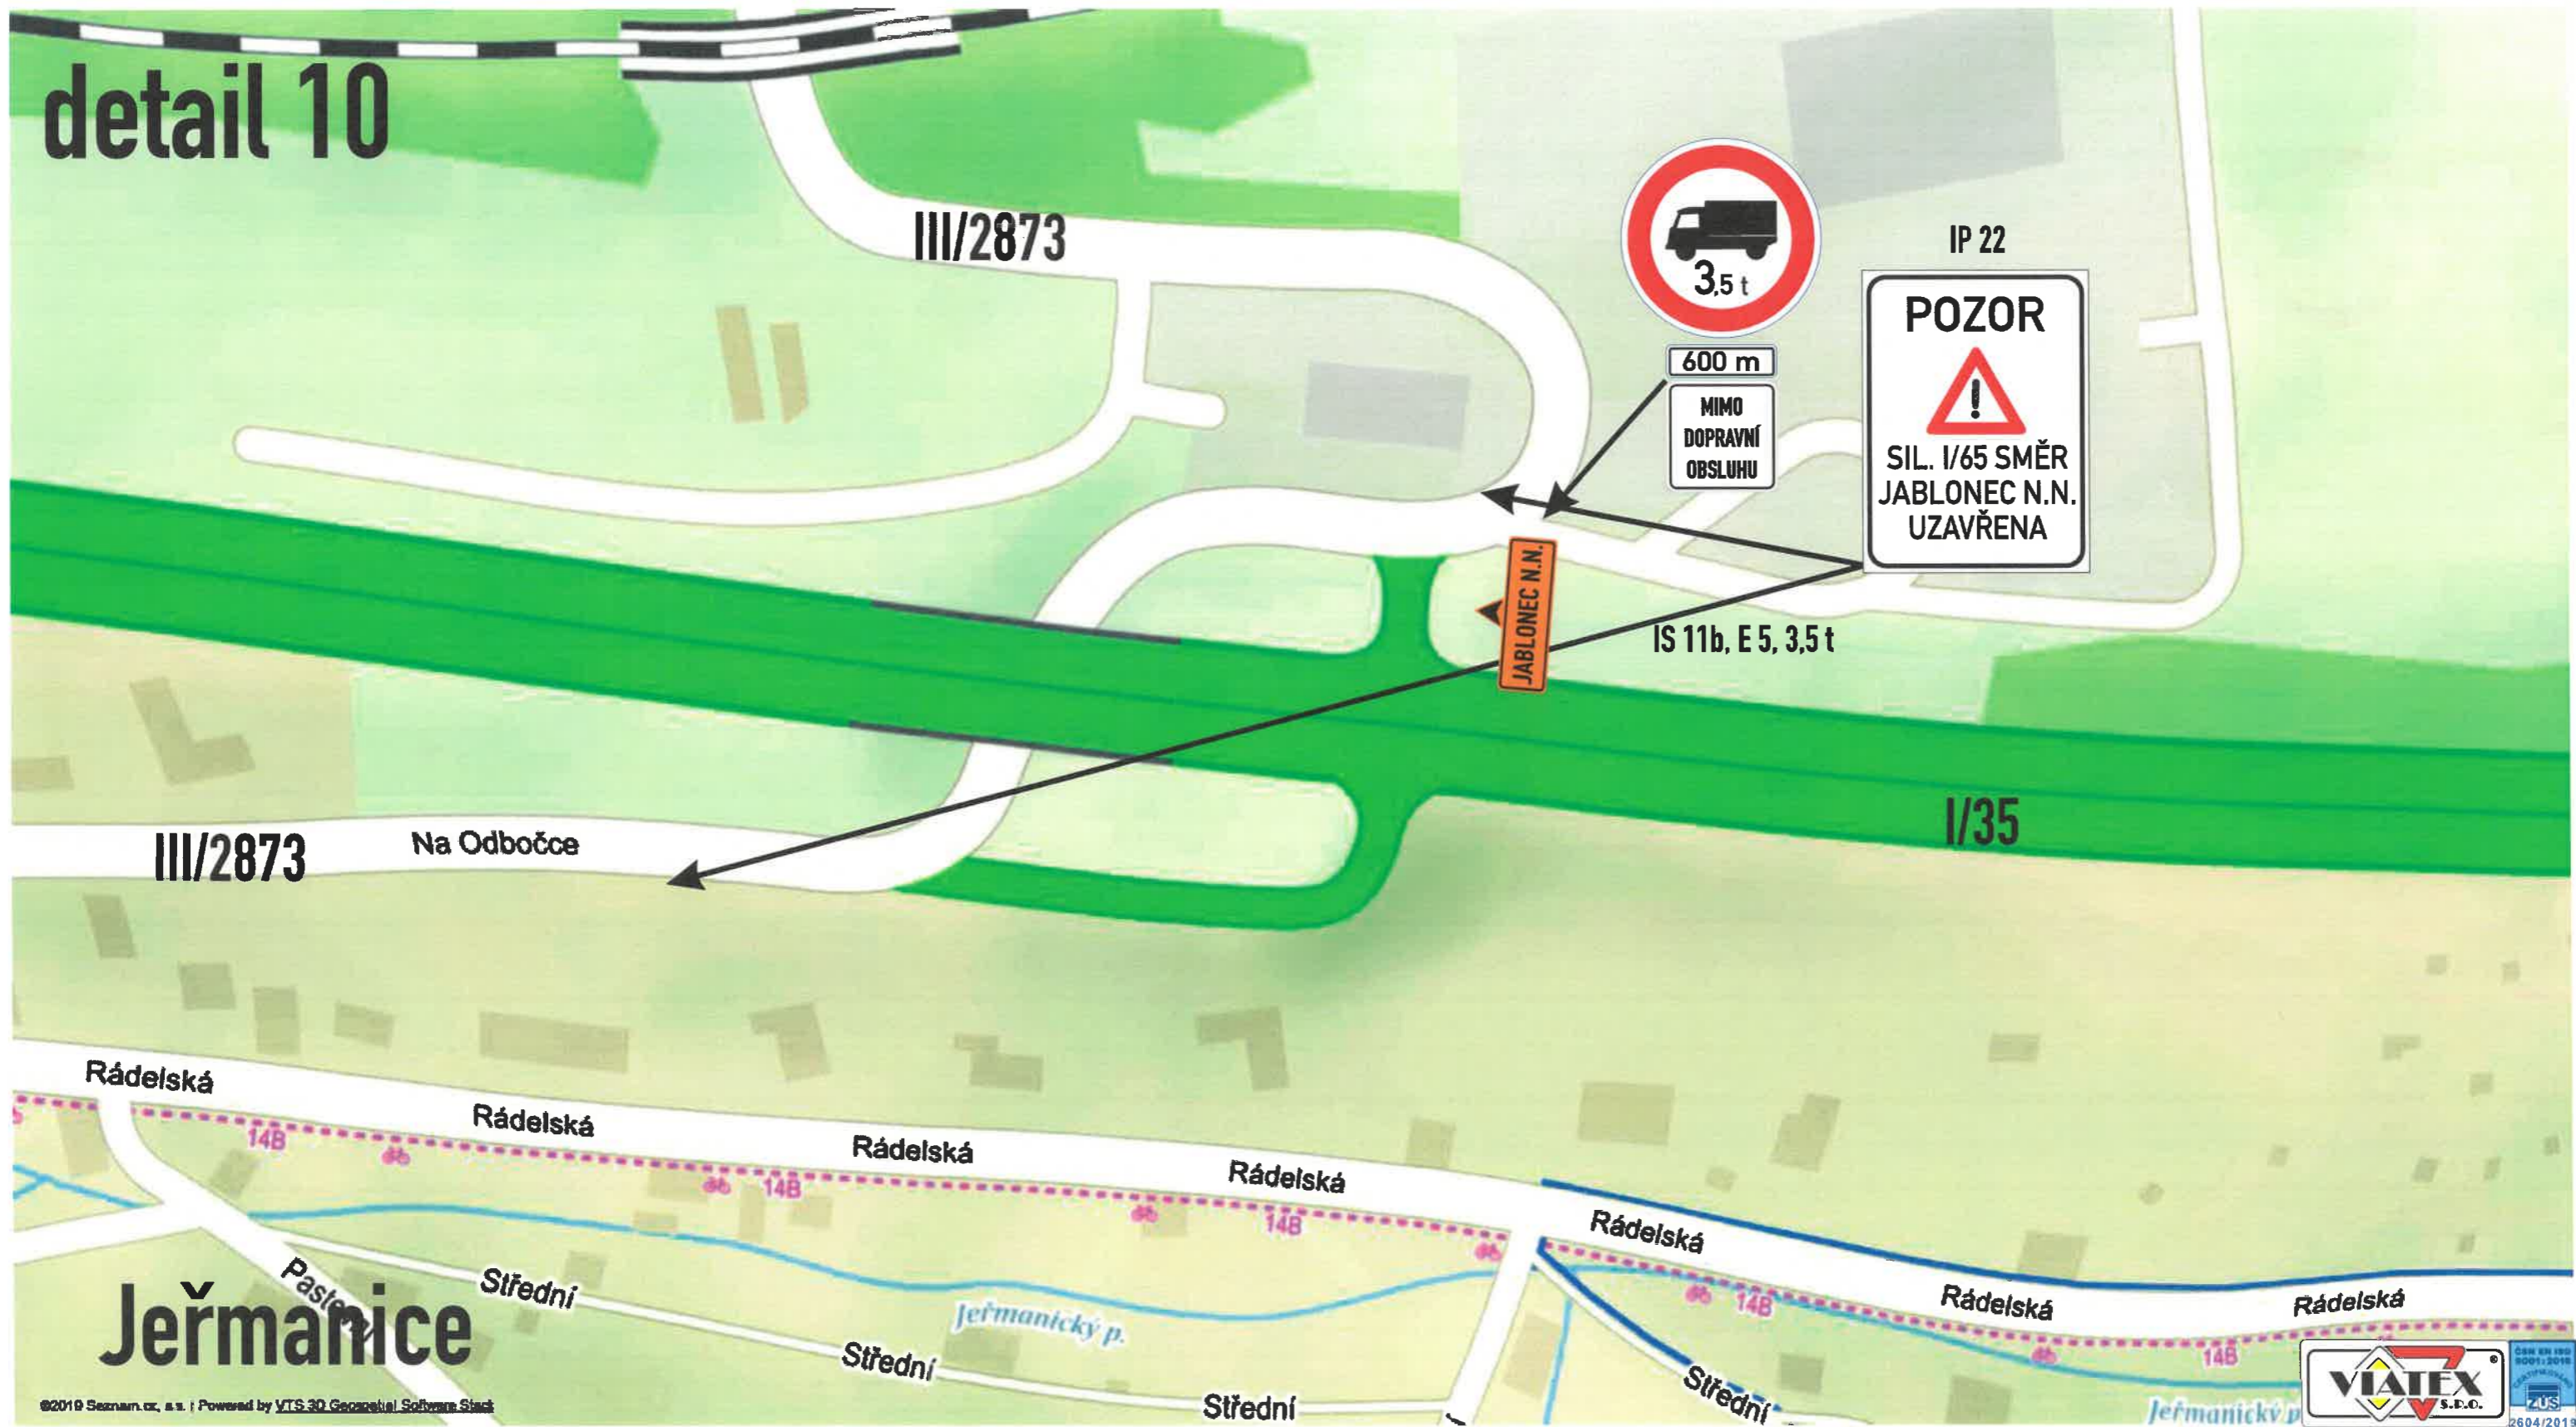

Výstavba mimoúrovňňové křižovatky I/35 a I/65, Rádelský mlýn, objízdná trasa, návrh D10

detail 11

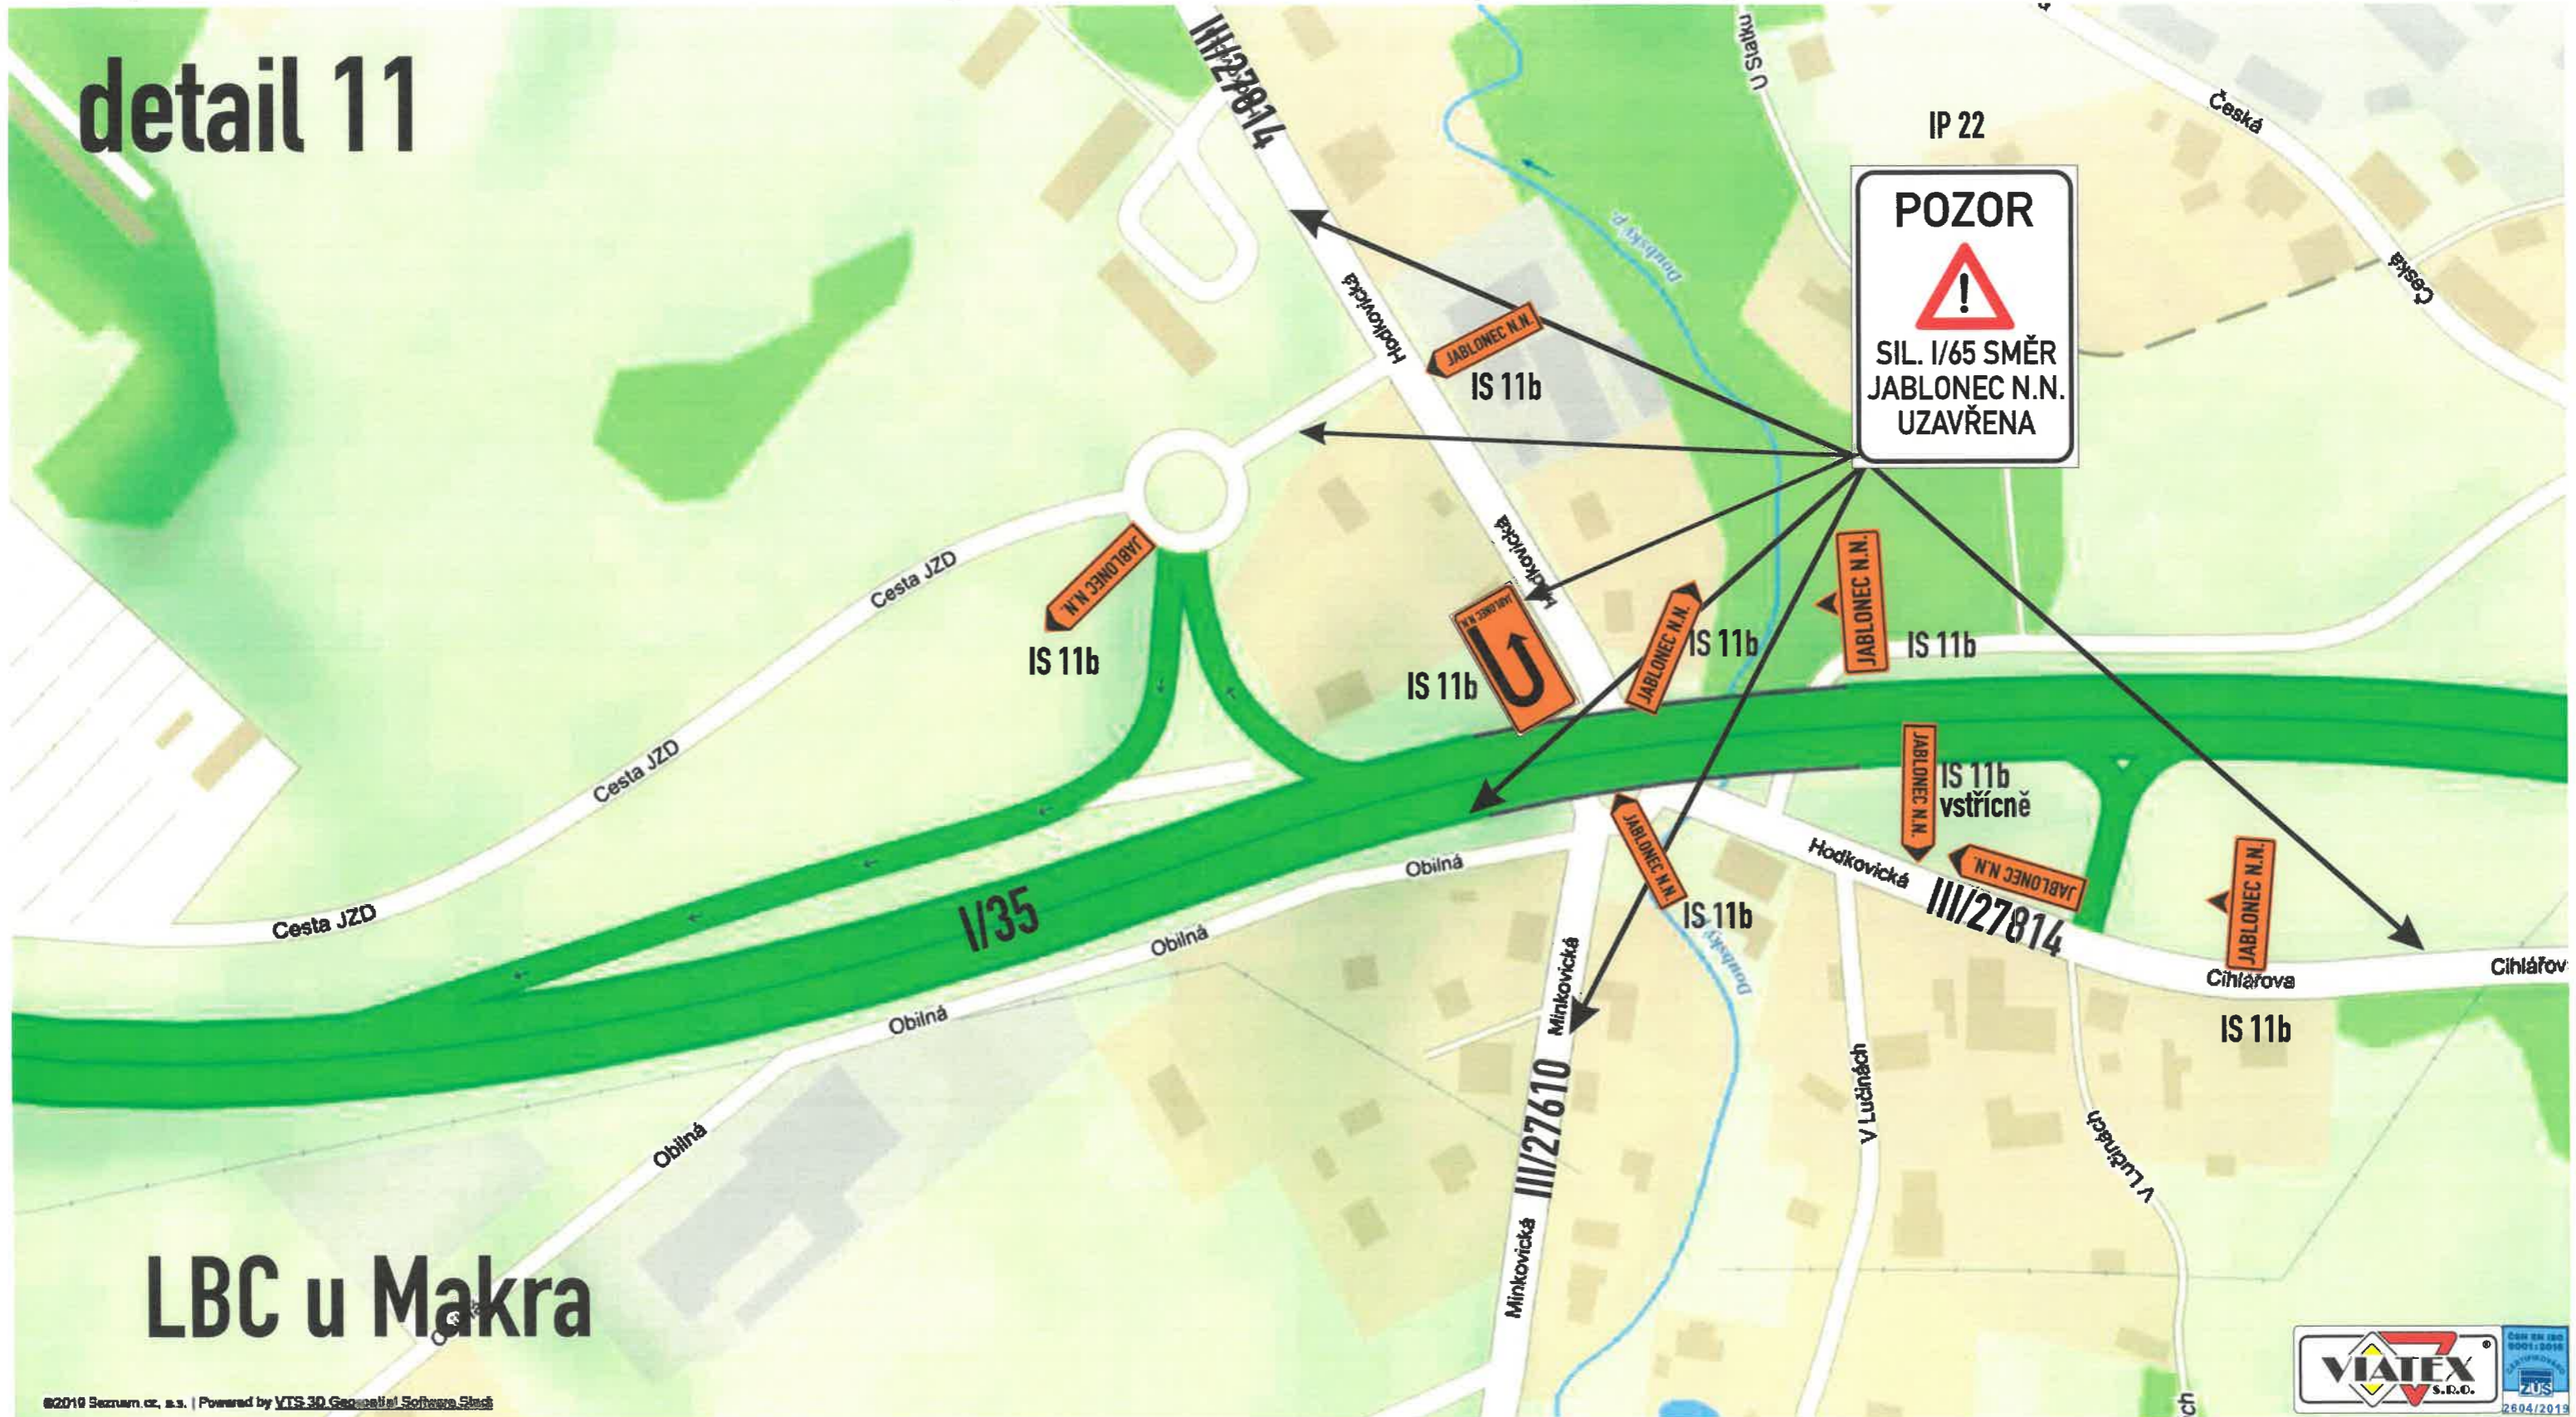

LBC u Makra