


Ohrazenice

D2 - Výkres širších vztahů

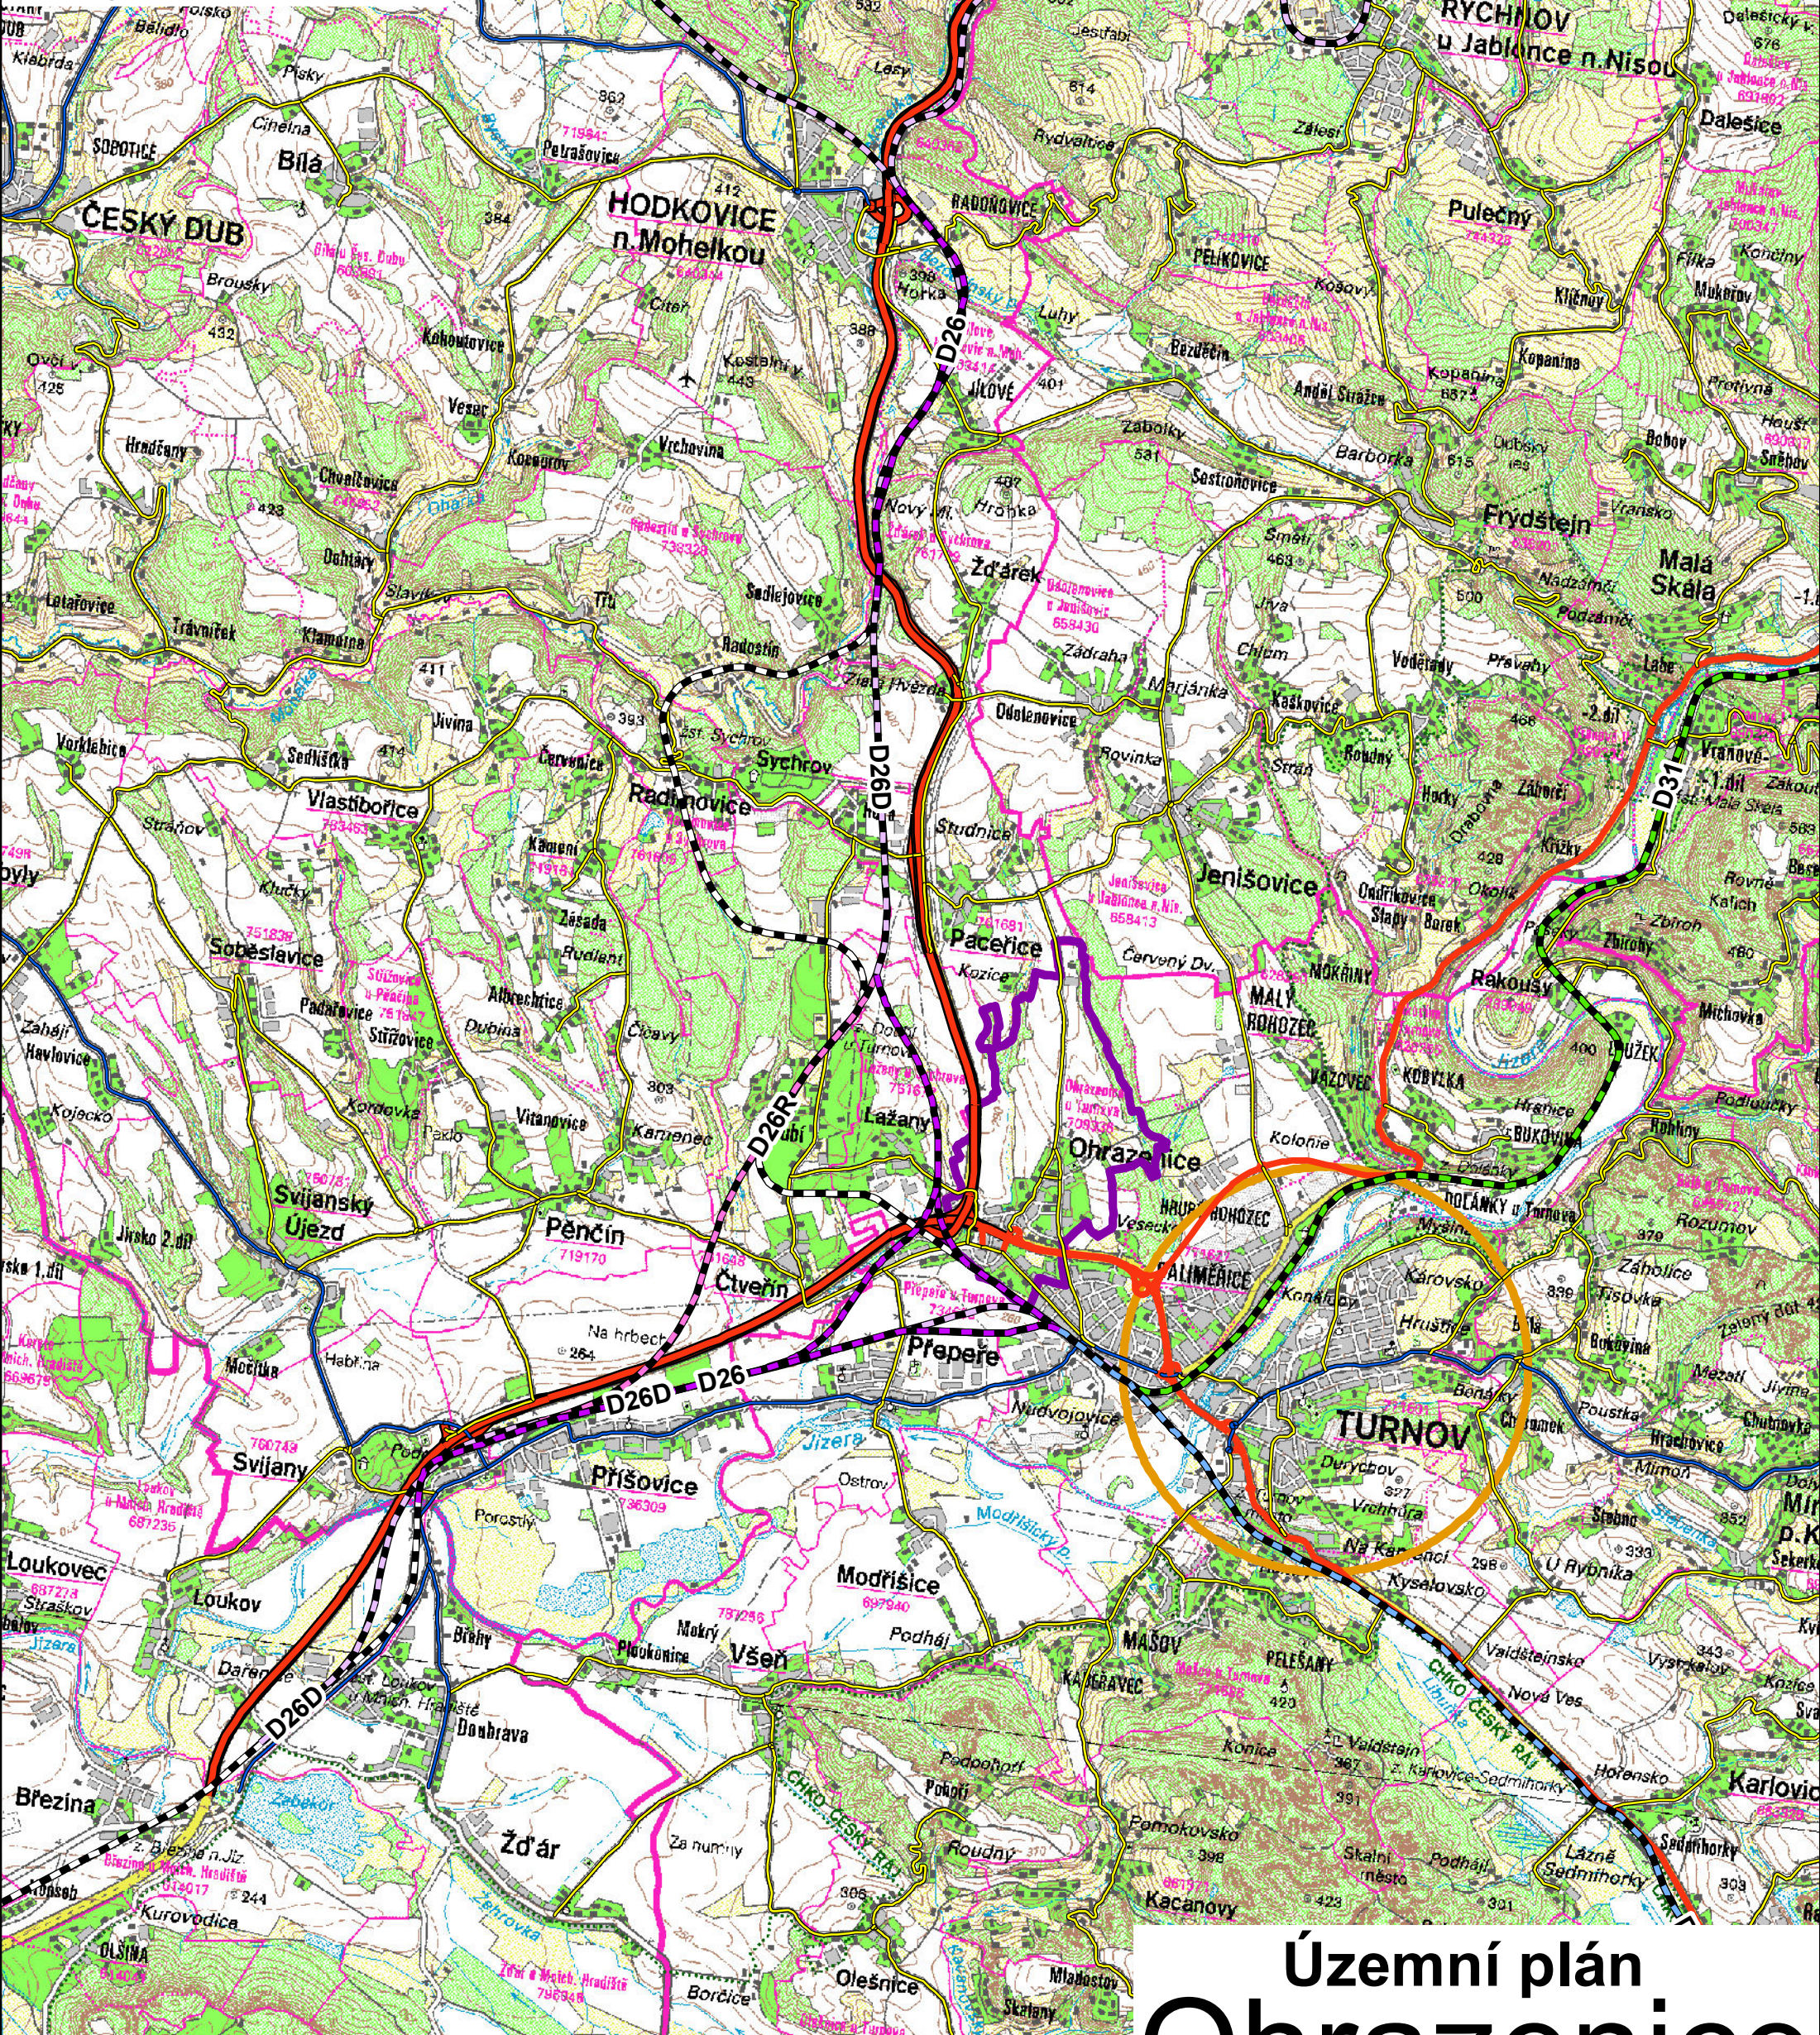

- Koridor železniční trasy D26
- Koridor železniční trasy D26D
- Koridor železniční trasy D26R
- Koridor železniční trasy D29
- Koridor železniční trasy D31
- Železnice
- Rychlostní silnice
- Silnice I. třídy
- Silnice II. třídy
- Silnice III. třídy
- spadove_obce
- Hranice obce

Územní plán Ohrazenice D2 - širší vztahy

M 1:50 000

Pořizovatel:	MěÚ Turnov
Zpracovatel:	Ing. arch. Věra Blažková, Petřínova 255 Semily ČKA 01 628 IČO 45599581
Nadřízený orgán:	KÚ Libereckého kraje OÚPSŘ
Schvalující orgán:	Zastupitelstvo Ohrazenice

