


návrh DIO sil. II/610 - rekonstrukce sil. II/610 - Přepeřská pokládku asfaltu částečně uzavírka

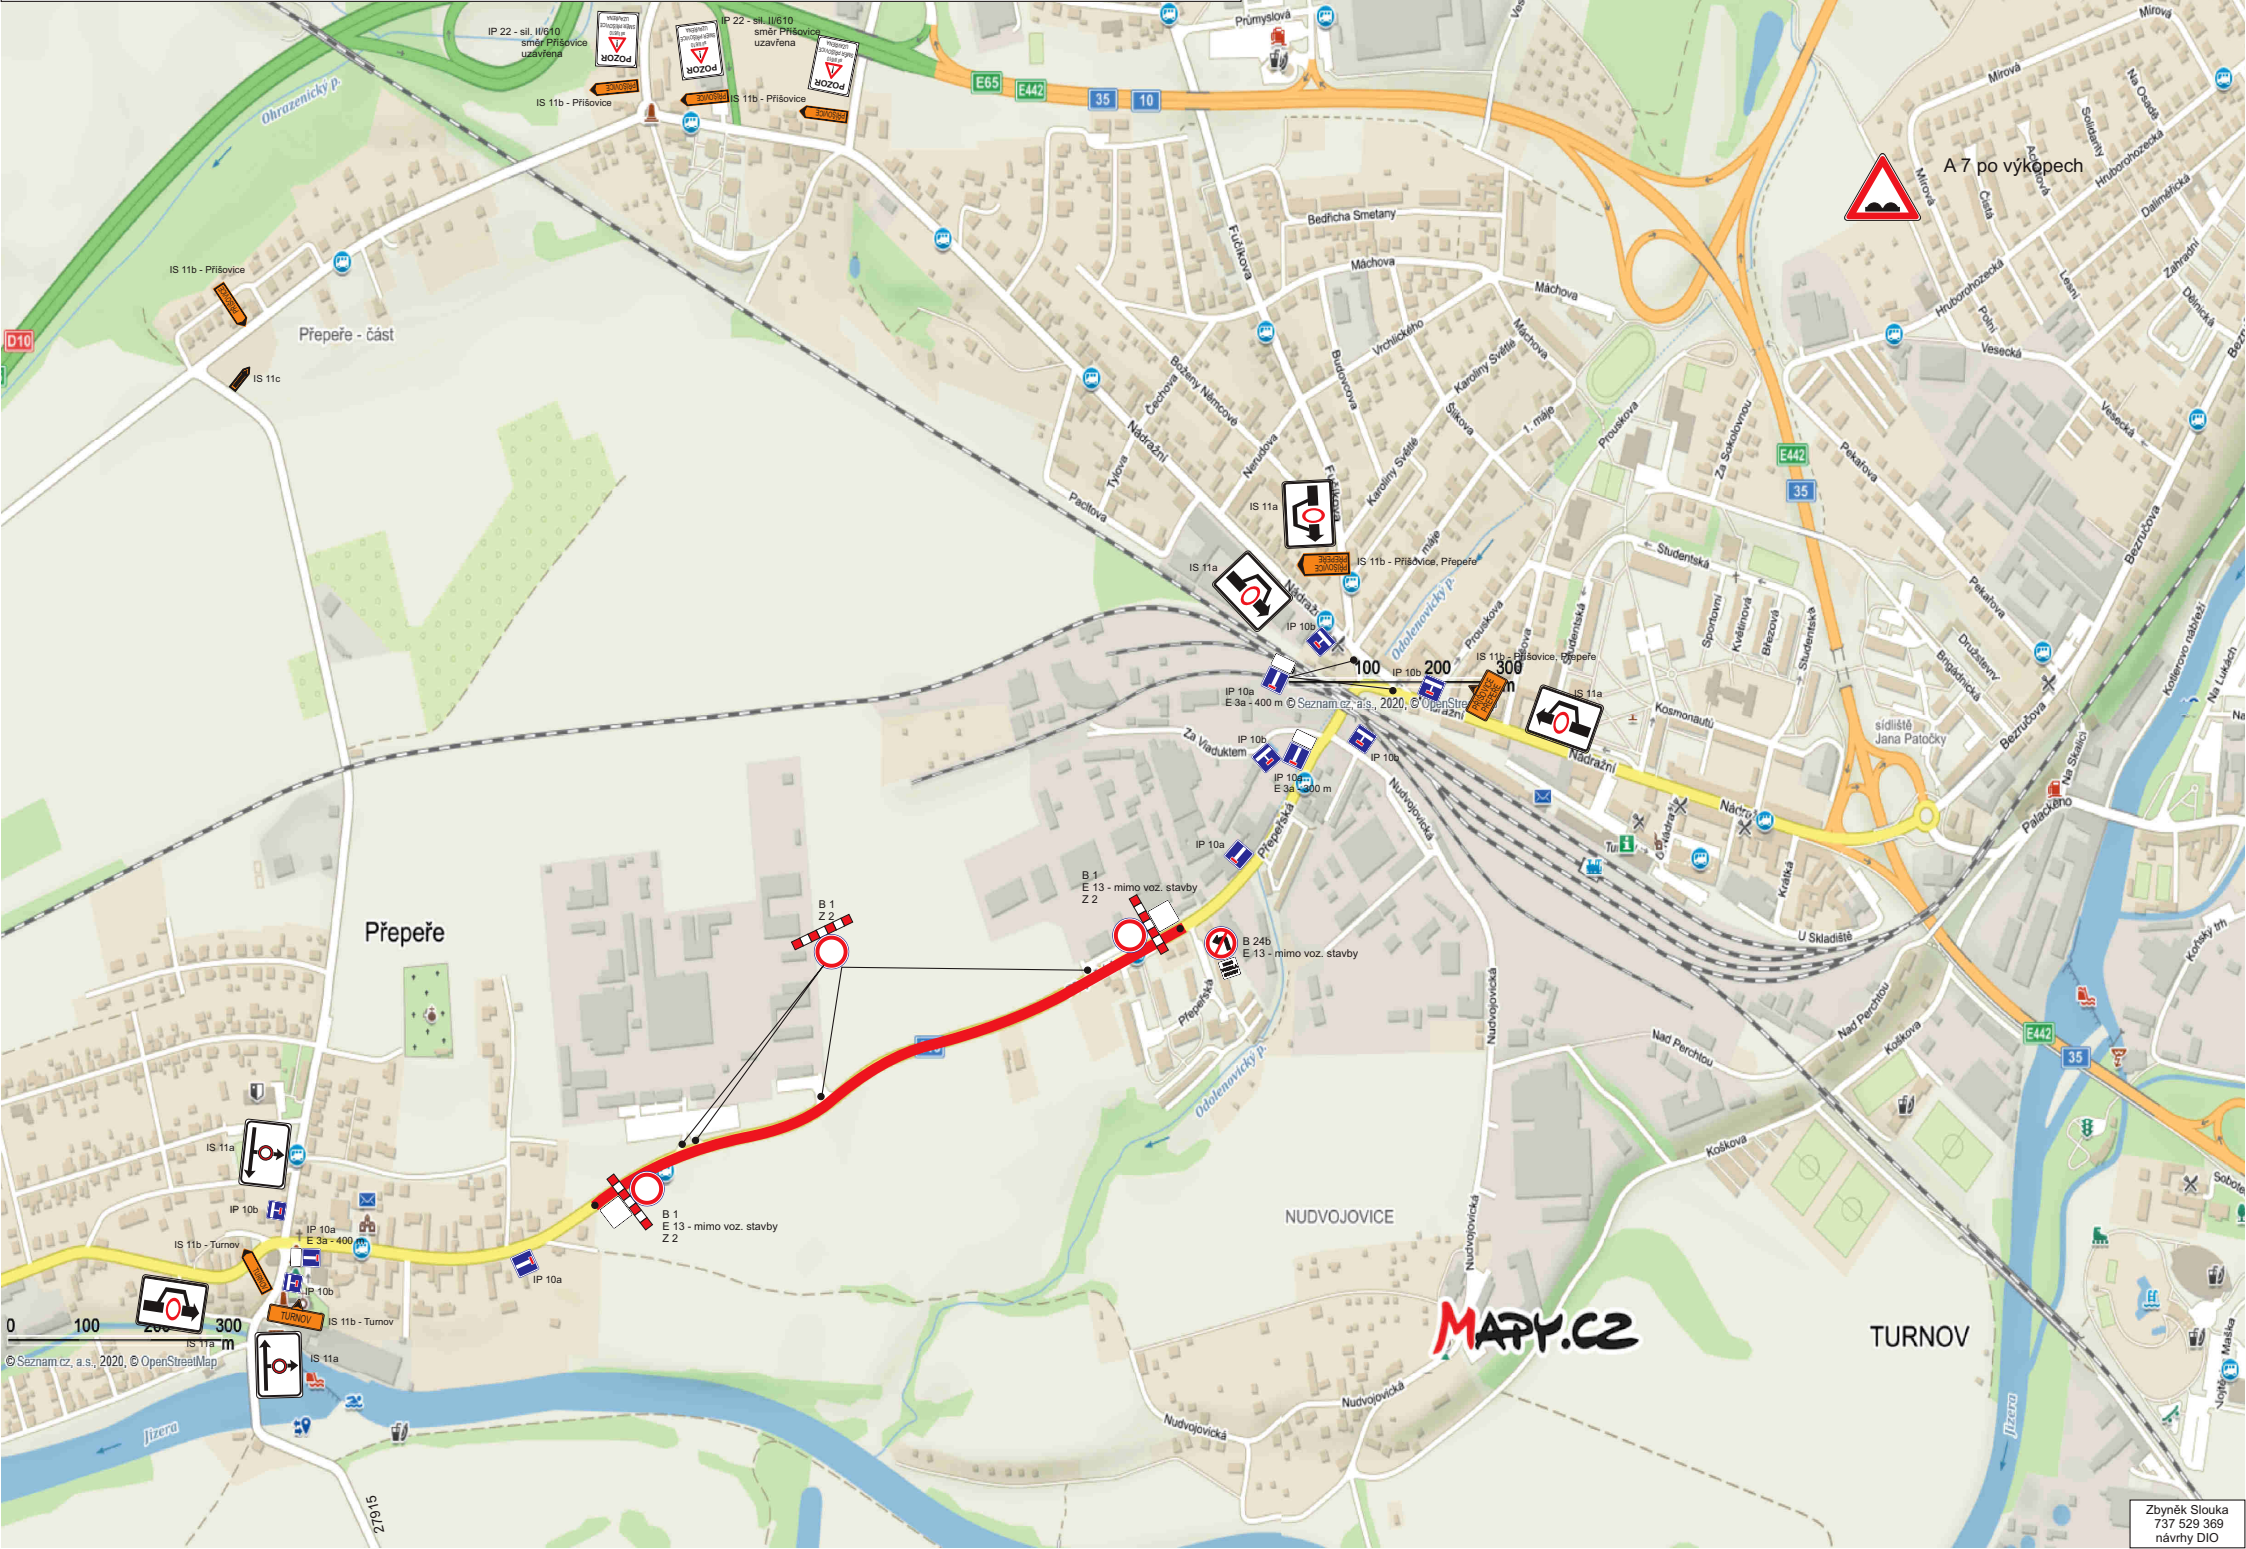

IP 22 - sil. II/610 směr Přepeřovice uzavřena
IP 22 - sil. II/610 směr Přepeřovice uzavřena



A 7 po výkopech



B 1
E 13 - mimo voz. stavby
Z 2



B 24b
E 13 - mimo voz. stavby

MAPY.CZ