návrh DIO Turnov, sil. III/28729 a III/28729a - vodovod, obnova kom.

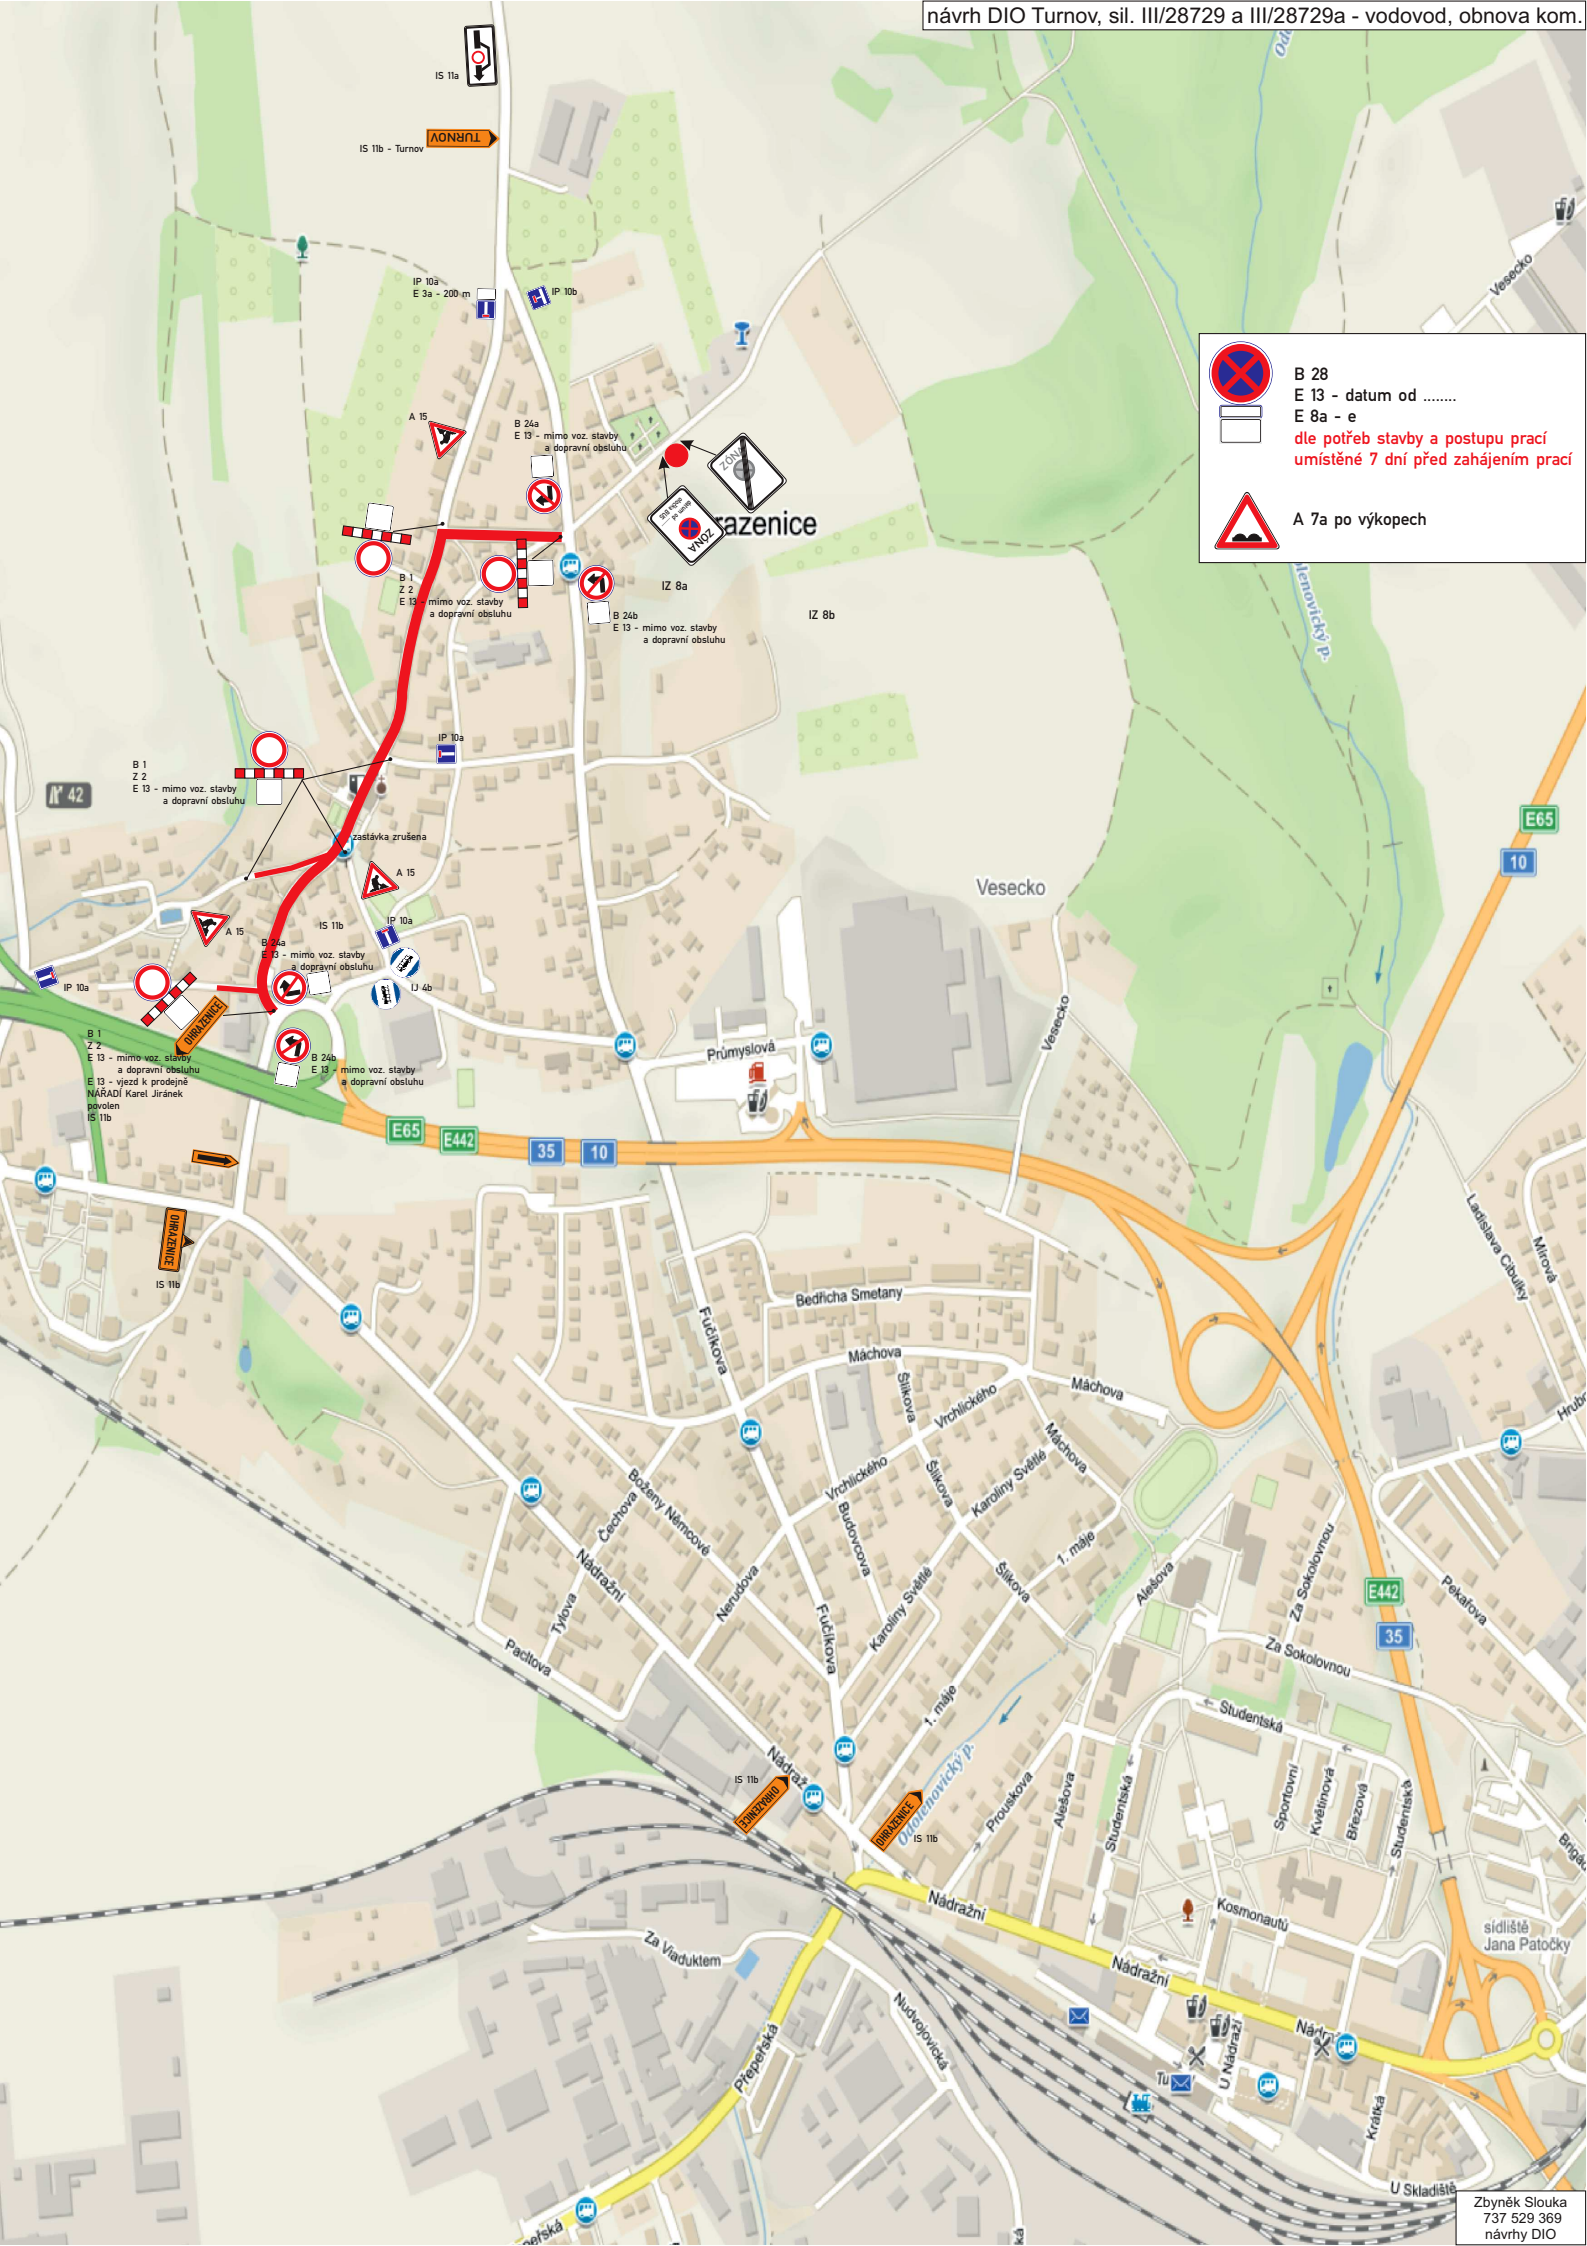

Zbyněk Slouka
737 529 369
návrhy DIO