

Městský úřad Turnov
odbor dopravní, Antonína Dvořáka 335, 511 01 Turnov
tel.: 481 366 111
e-mail: mu@turnov.cz

Adr.

ZIKUDA vodohospodářské stavby s.r.o., Nudvojovická 2103, 51101 Turnov, IČ: 28776976

Naše značka: OD/22/31076/VOD-st

Vyřizuje: Vaňátko t. 481 366 871

Turnov dne: 9.11.2022

VEŘEJNÁ VYHLÁŠKA

STANOVENÍ PŘECHODNÉ ÚPRAVY PROVOZU NA POZEMNÍ KOMUNIKACI

Městský úřad Turnov, odbor dopravní, příslušný úřad ke stanovení místní a přechodné úpravy provozu na silnicích II. a III. třídy, místních komunikacích a na veřejně přístupných účelových komunikacích podle § 124 odst. 6 zákona č. 361/2000 Sb., o silničním provozu, ve znění pozdějších zákonů, dále podle § 77 odst. 1, písmeno a), § 77 odst. 5 zákona č. 361/2000 Sb., o provozu na pozemních komunikacích a o změně některých zákonů, v platném znění a podle ustanovením § 173 odst. 1 zákona č. 500/2004 Sb., správní řád, ve znění pozdějších předpisů, na základě vyjádření Policie ČR, Krajského ředitelství policie Libereckého kraje, dopravního inspektorátu Semily Č.j. KRPL-1444-1/ČJ-2022-181106-02 ze dne 11.2.2022

s t a n o v í

přechodnou úpravu provozu na silnicích III/28729, III/28729a, III/28728 a místních komunikacích v Ohrazenicích, při úplné uzavírce silnice III/28729 a III/28729a v Ohrazenicích z důvodu pokládky asfaltového krytu silnic.

Termín provádění prací:
9.11.2022 – 20.11.2022

Dopravní značení bude realizováno dle přílohy, která je nedílnou součástí tohoto stanovení.

Odůvodnění:

Městský úřad Turnov, odbor dopravní, příslušný úřad ke stanovení místní a přechodné úpravy provozu na pozemních komunikacích na základě projednání návrhu s orgánem Policie ČR, Krajského ředitelství policie Libereckého kraje, DÍ Semily posoudil danou situaci a stanovil dopravní značení, jak je uvedeno výše.

Dopravní značení proved'te do:
Před zahájením akce

Odpovědná osoba nebo organizace za provádění stanovení:
pan Lukáš Taussig, stavbyvedoucí, tel. 725389043

Barevně i provedením musí značky odpovídat vyhláše Ministerstva dopravy a spojů č. 294/2015 Sb. Jako metodickou pomůcku je možno použít ČSN 01 8020 nebo publikaci CDV Brno, TP 66 Zásady pro označování pracovních míst na pozemních komunikacích.

Velikost dopravních značek:

Základní.

Provedení dopravních značek:

přechodné + reflexní.

Poučení:

Opatření obecné povahy nabývá účinnosti pátým dnem po vyvěšení veřejné vyhlášky (ustanovení § 77 odst. 5 zákona č. 361/2000 Sb., o provozu na pozemních komunikacích). S návrhem opatření se lze seznámit na MěÚ Turnov, odbor dopravní v úředních hodinách.

Podle ustanovení § 173 odst. 2 správního řádu není proti opatření obecné povahy možné podat opravný prostředek. V souladu s ustanovením § 174 odst. 2 správního řádu lze soulad opatření obecné povahy s právními předpisy posoudit v přezkumném řízení.

Mgr. Pavel Vaňátko
vedoucí dopravního odboru

Obdrží:

ZIKUDA vodohospodářské stavby s.r.o., Nudvojovická 2103, 51101 Turnov, IČ: 28776976


Obecní úřad Ohrazenice ke zveřejnění na úřední desce

MěÚ Turnov, ke zveřejnění na úřední desce úřadu

Toto opatření obecné povahy nabývá účinnosti pátým dnem po vyvěšení.

Zveřejněno dne:

Sejmuto dne:

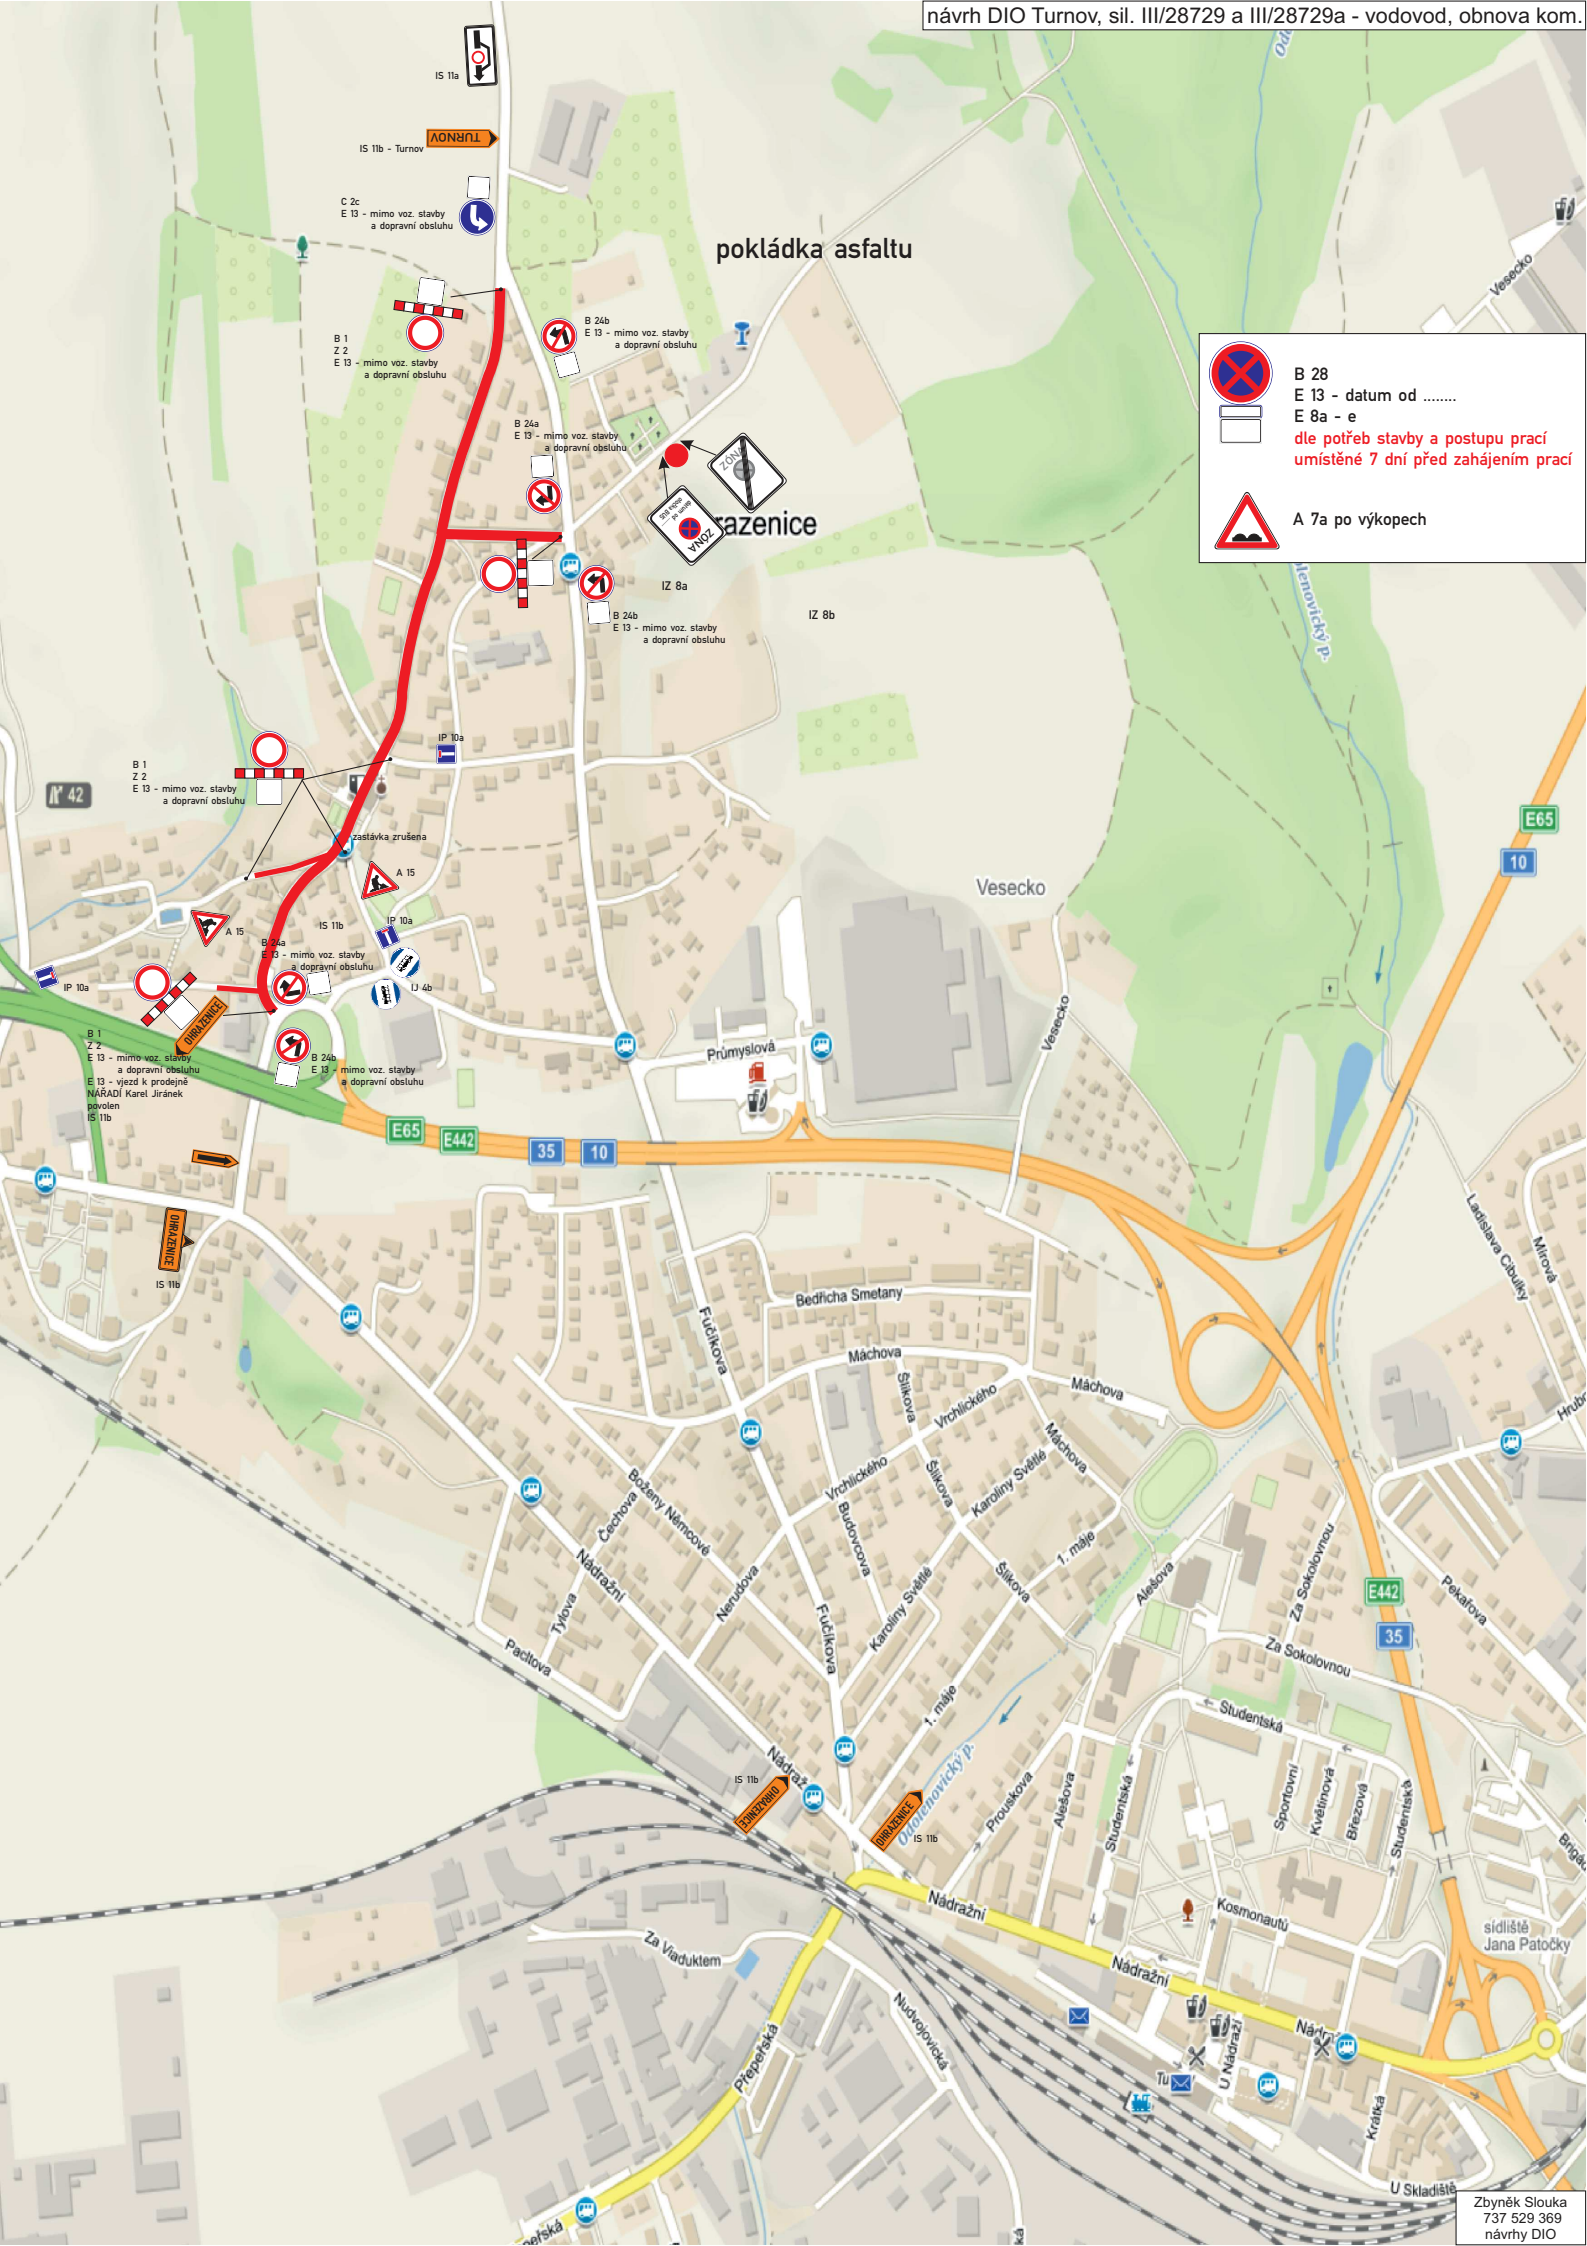





pokládka asfaltu


rozcestnice


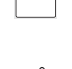
Vesecko


Průmyslová

 B 28
 E 13 - datum od
 E 8a - e
 dle potřeb stavby a postupu prací
 umístěné 7 dní před zahájením prací

 A 7a po výkopech

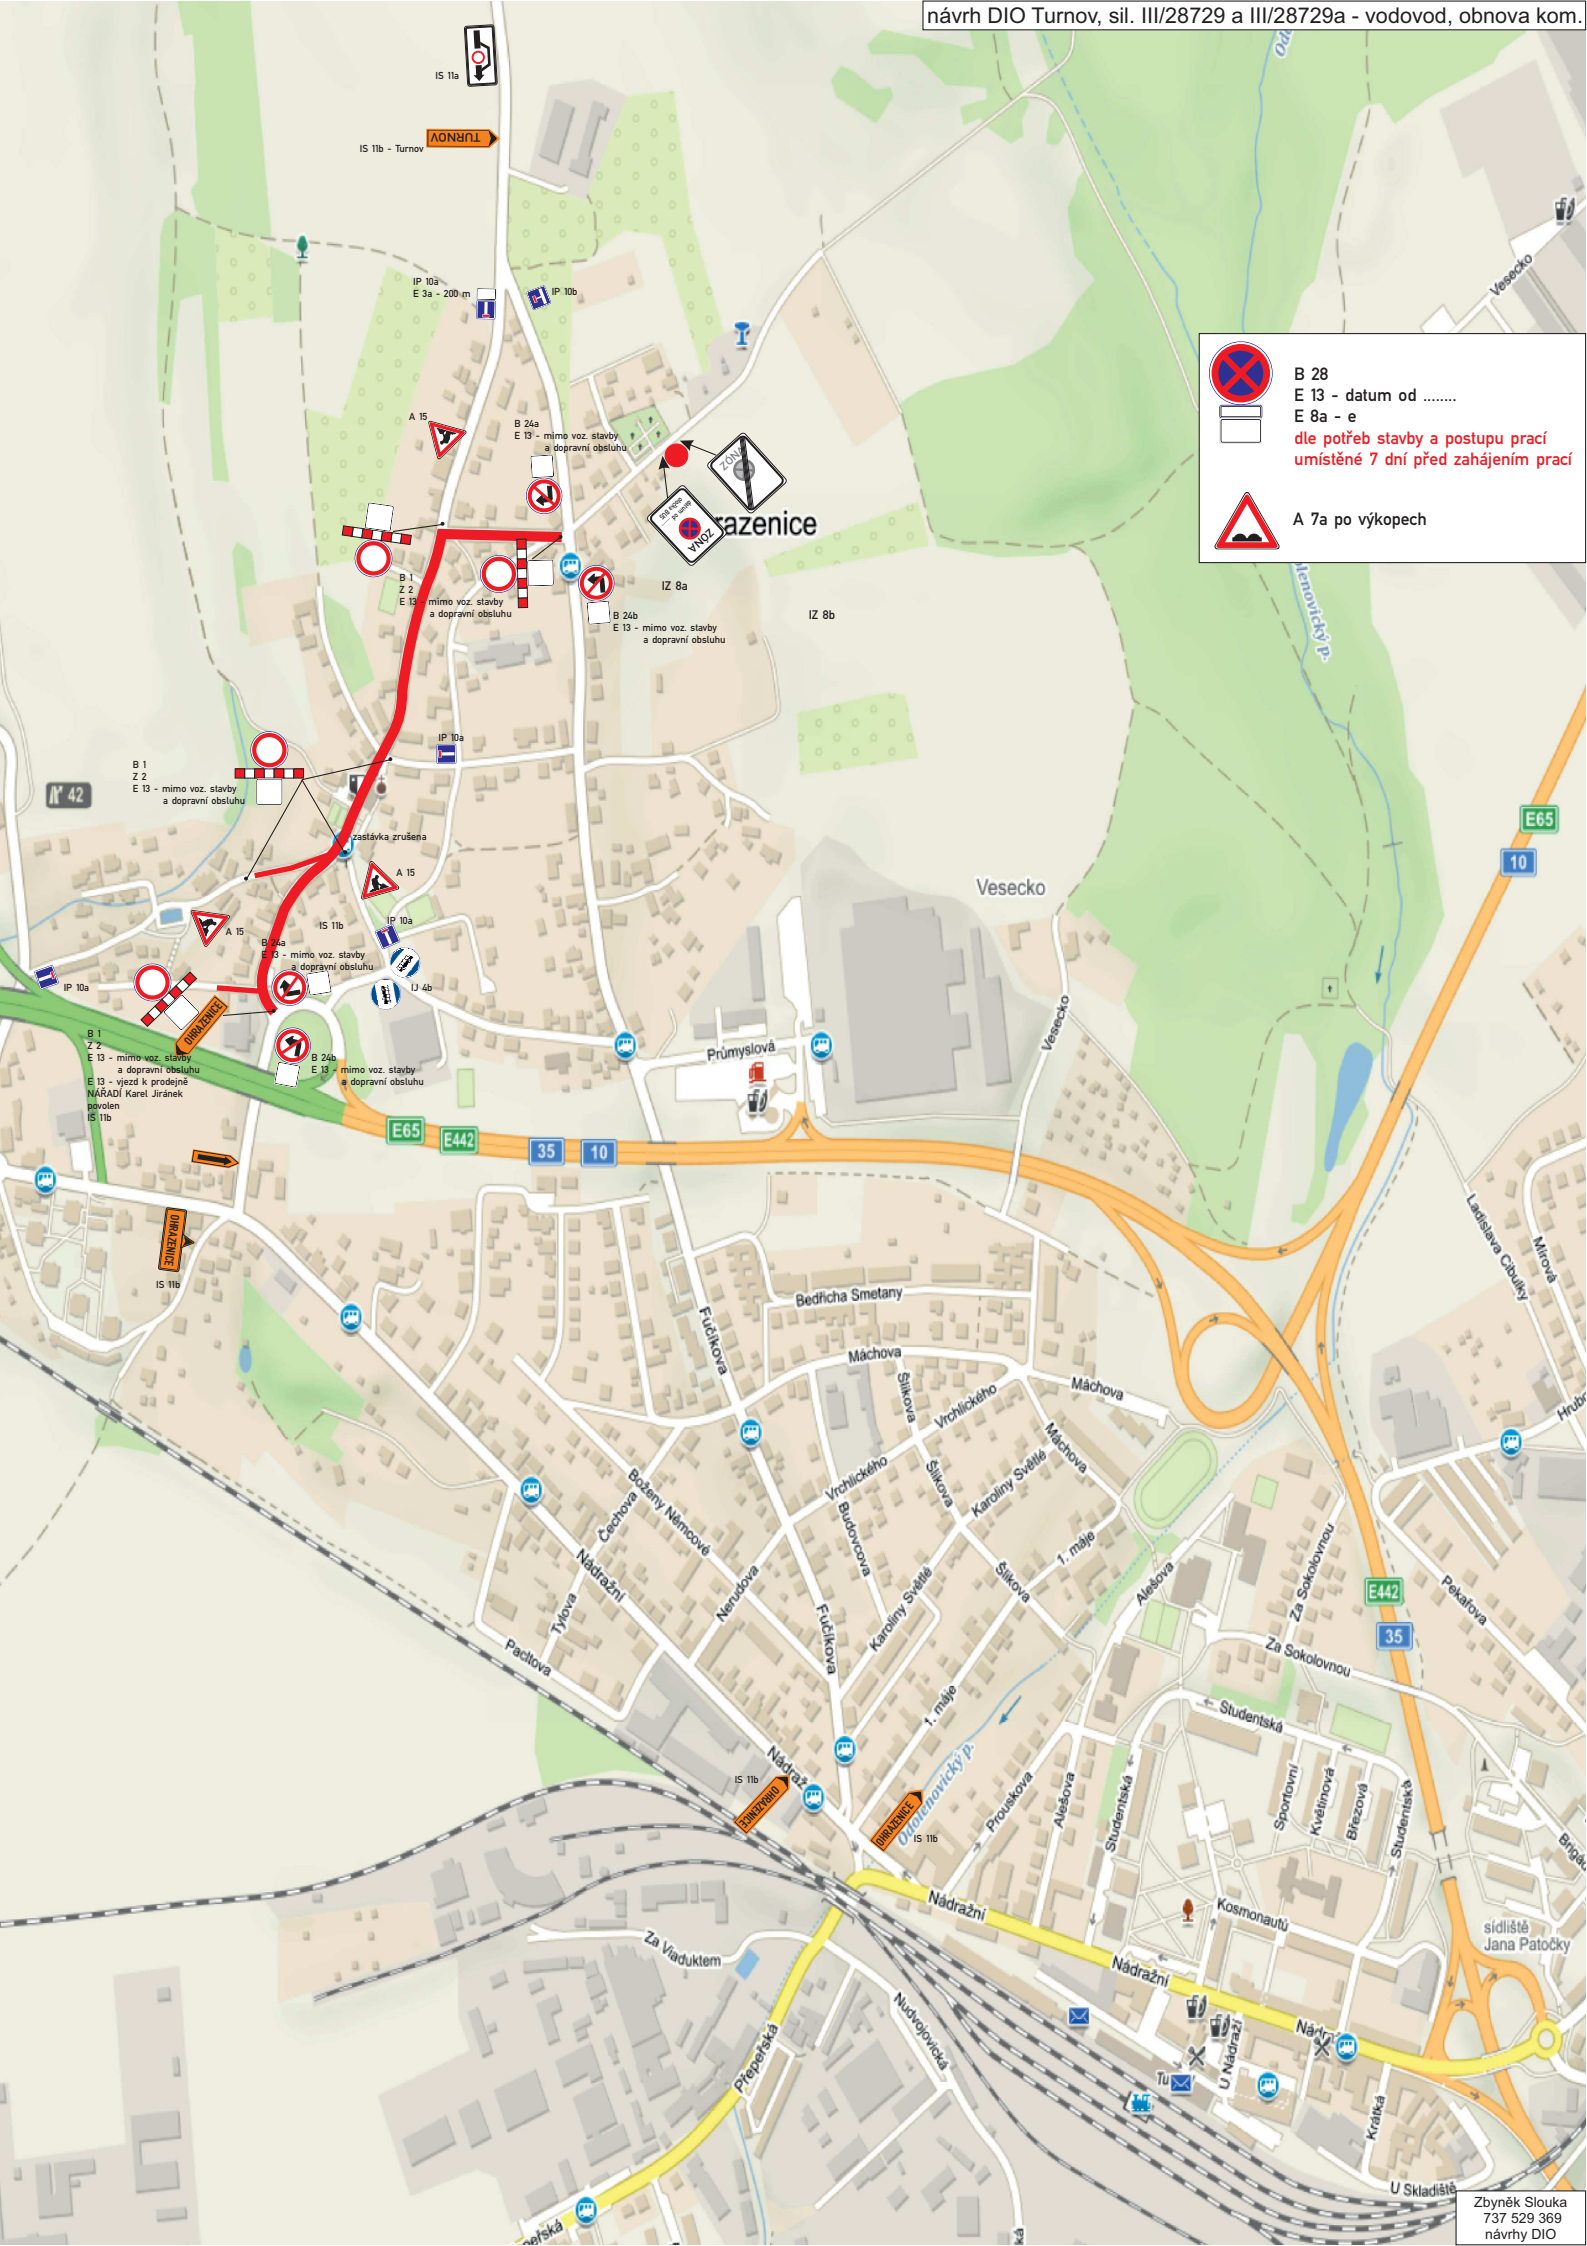

 B 28
 E 13 - datum od
E 8a - e
**dle potřeb stavby a postupu prací
umístěné 7 dní před zahájením prací**

 A 7a po výkopech

IS 11a
IS 11b - Turnov

IP 10a
E 3a - 200 m

B 24a
E 13 - mimo voz. stavby
a dopravní obsluhu

B 1
Z 2
E 13 - mimo voz. stavby
a dopravní obsluhu

B 24b
E 13 - mimo voz. stavby
a dopravní obsluhu

B 1
Z 2
E 13 - mimo voz. stavby
a dopravní obsluhu

B 1
Z 2
E 13 - mimo voz. stavby
a dopravní obsluhu
NÁRAŽÍ Karel Jiránek
převlezný