

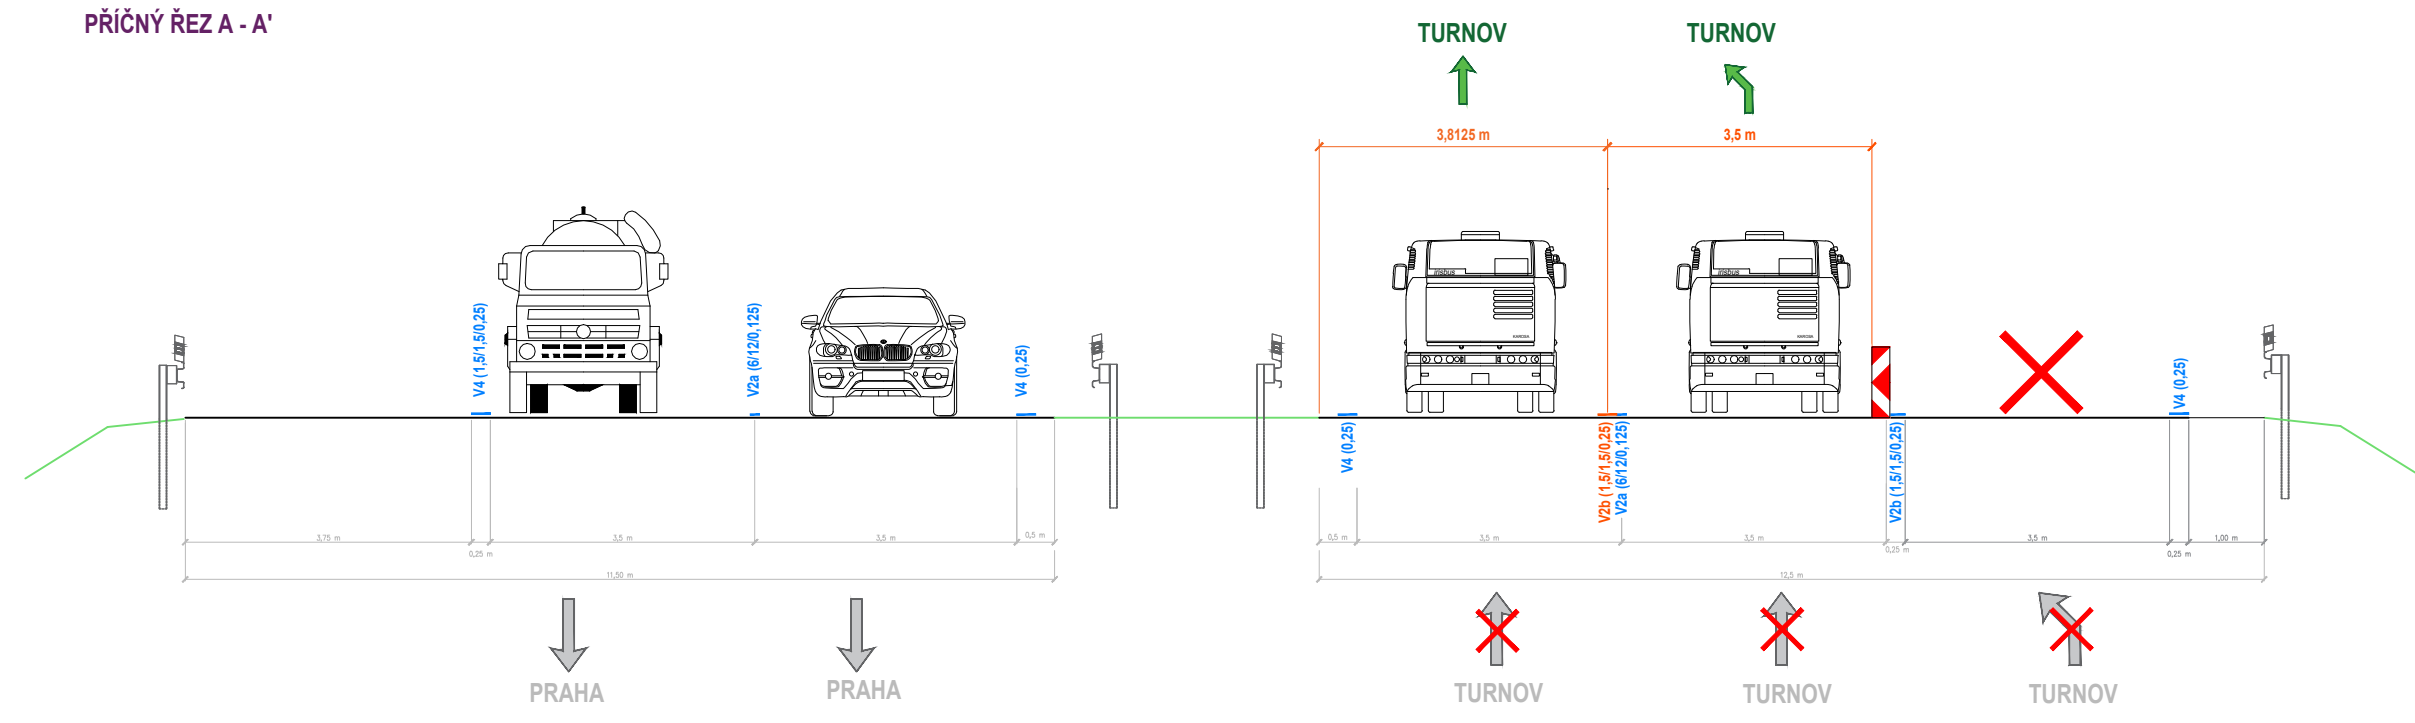


PRÍČNÝ REZ A - A'

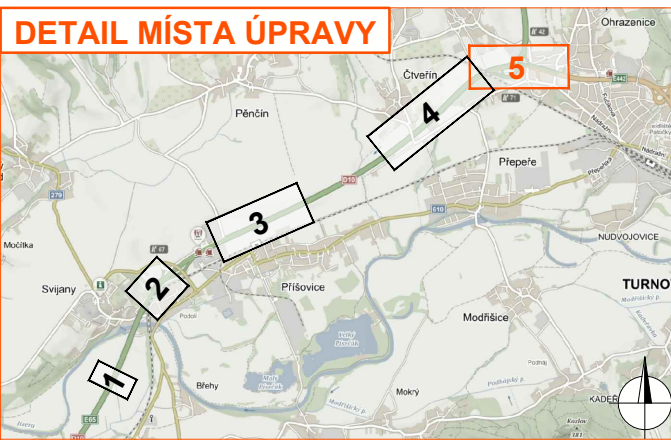

PRÍČNÝ REZ B - B'

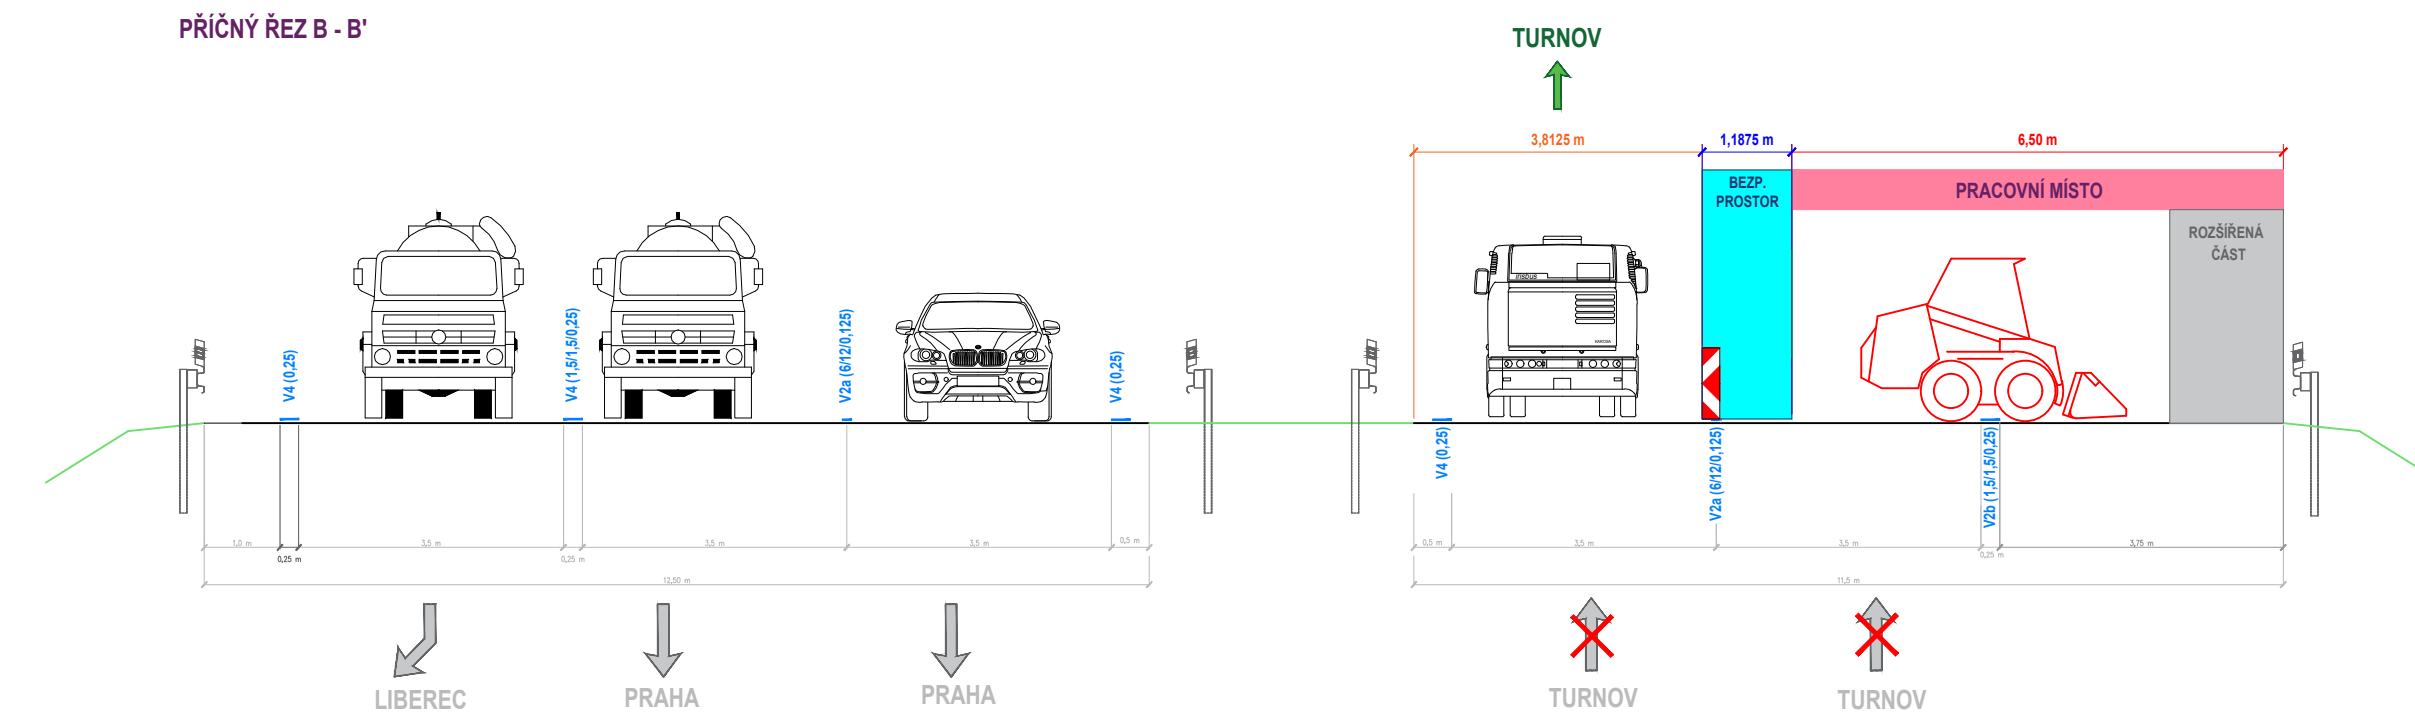

- Legenda:**
- - pracovní místo
 - - navržené přechodné vodorovné dopravní značení
 - ◇ P2 - navržené přechodné svislé dopravní značení
 - ◇ P2 - stávající svislé dopravní značení
 - ✗ P2 - zrušené stávající svislé dopravní značení

V 2b (1,51,50,25)
dl. 133 m

Souhlasíme s přechodnou úpravou provozu, uzavírkou a obřízlkou trasou. V souladu s ustanovením § 36 odst. 3 zák. č. 500/2004 Sb. Správní řád se vzhledem k právu vyjádřit se k požadavkům rozhodnutí. Dopravní značení, které bude v rozporu s přechodným dopravním značením bude dočasně zneplatněno.

VYPRACOVAL	VASUT		NVO LINE
KONTROLOVAL	JAKA TA		NVO LINE s.r.o. Čáslavská 736 702 21 Kladsko zobous@nvo.cz 491 775 114 011
INVESTOR	RSD ČR		
ZHOTOVITEL	COLAS CZ, a.s.		
STAVBA	116 DVAŽENÍCE, Ú PŘÍRAKA, ZOBOUSMĚRNĚNÍ		
VYKRES	DOPRAVNĚ NÁZEVNÍKOVÁ OPATŘENÍ		
1183097	ETAPA I, ČASŤ I		
PRŮCHODNÁ ÚPRAVA PROVOZU	NAŠE ZN.	29.3.2023	ZK-23-0290