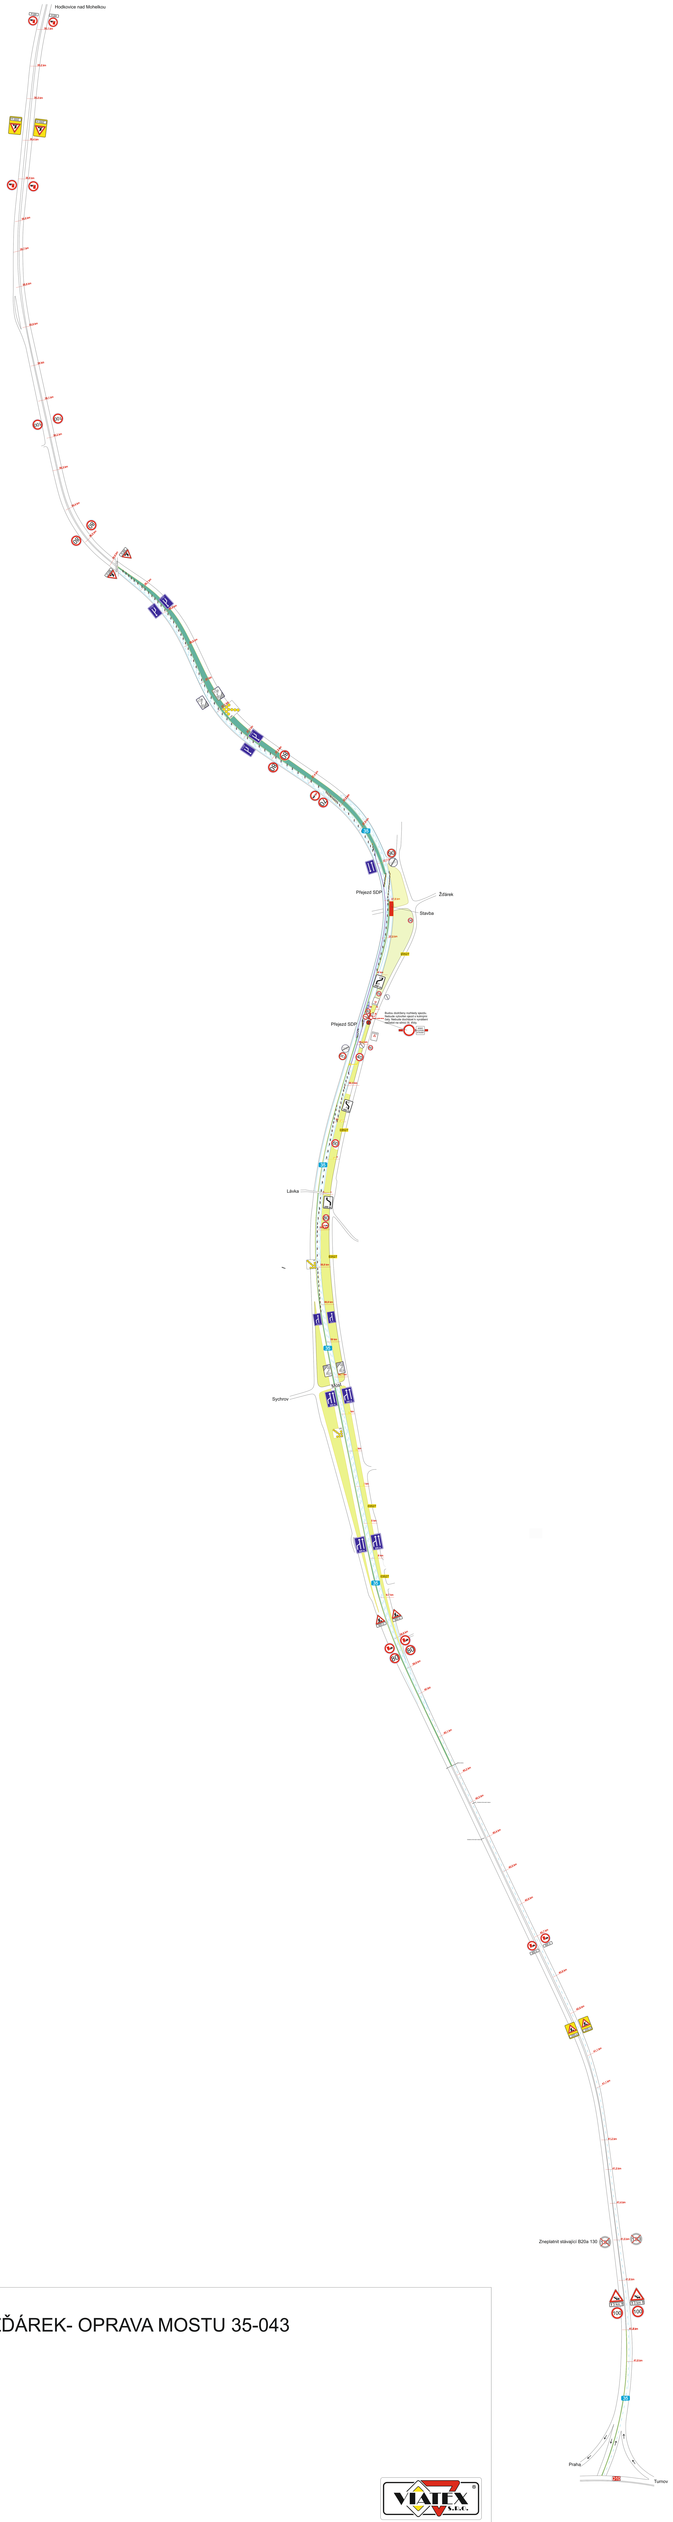

DIO I/35 ŽĎÁREK- OPRAVA MOSTU 35-043