



SITUAČNÍ NÁČRT

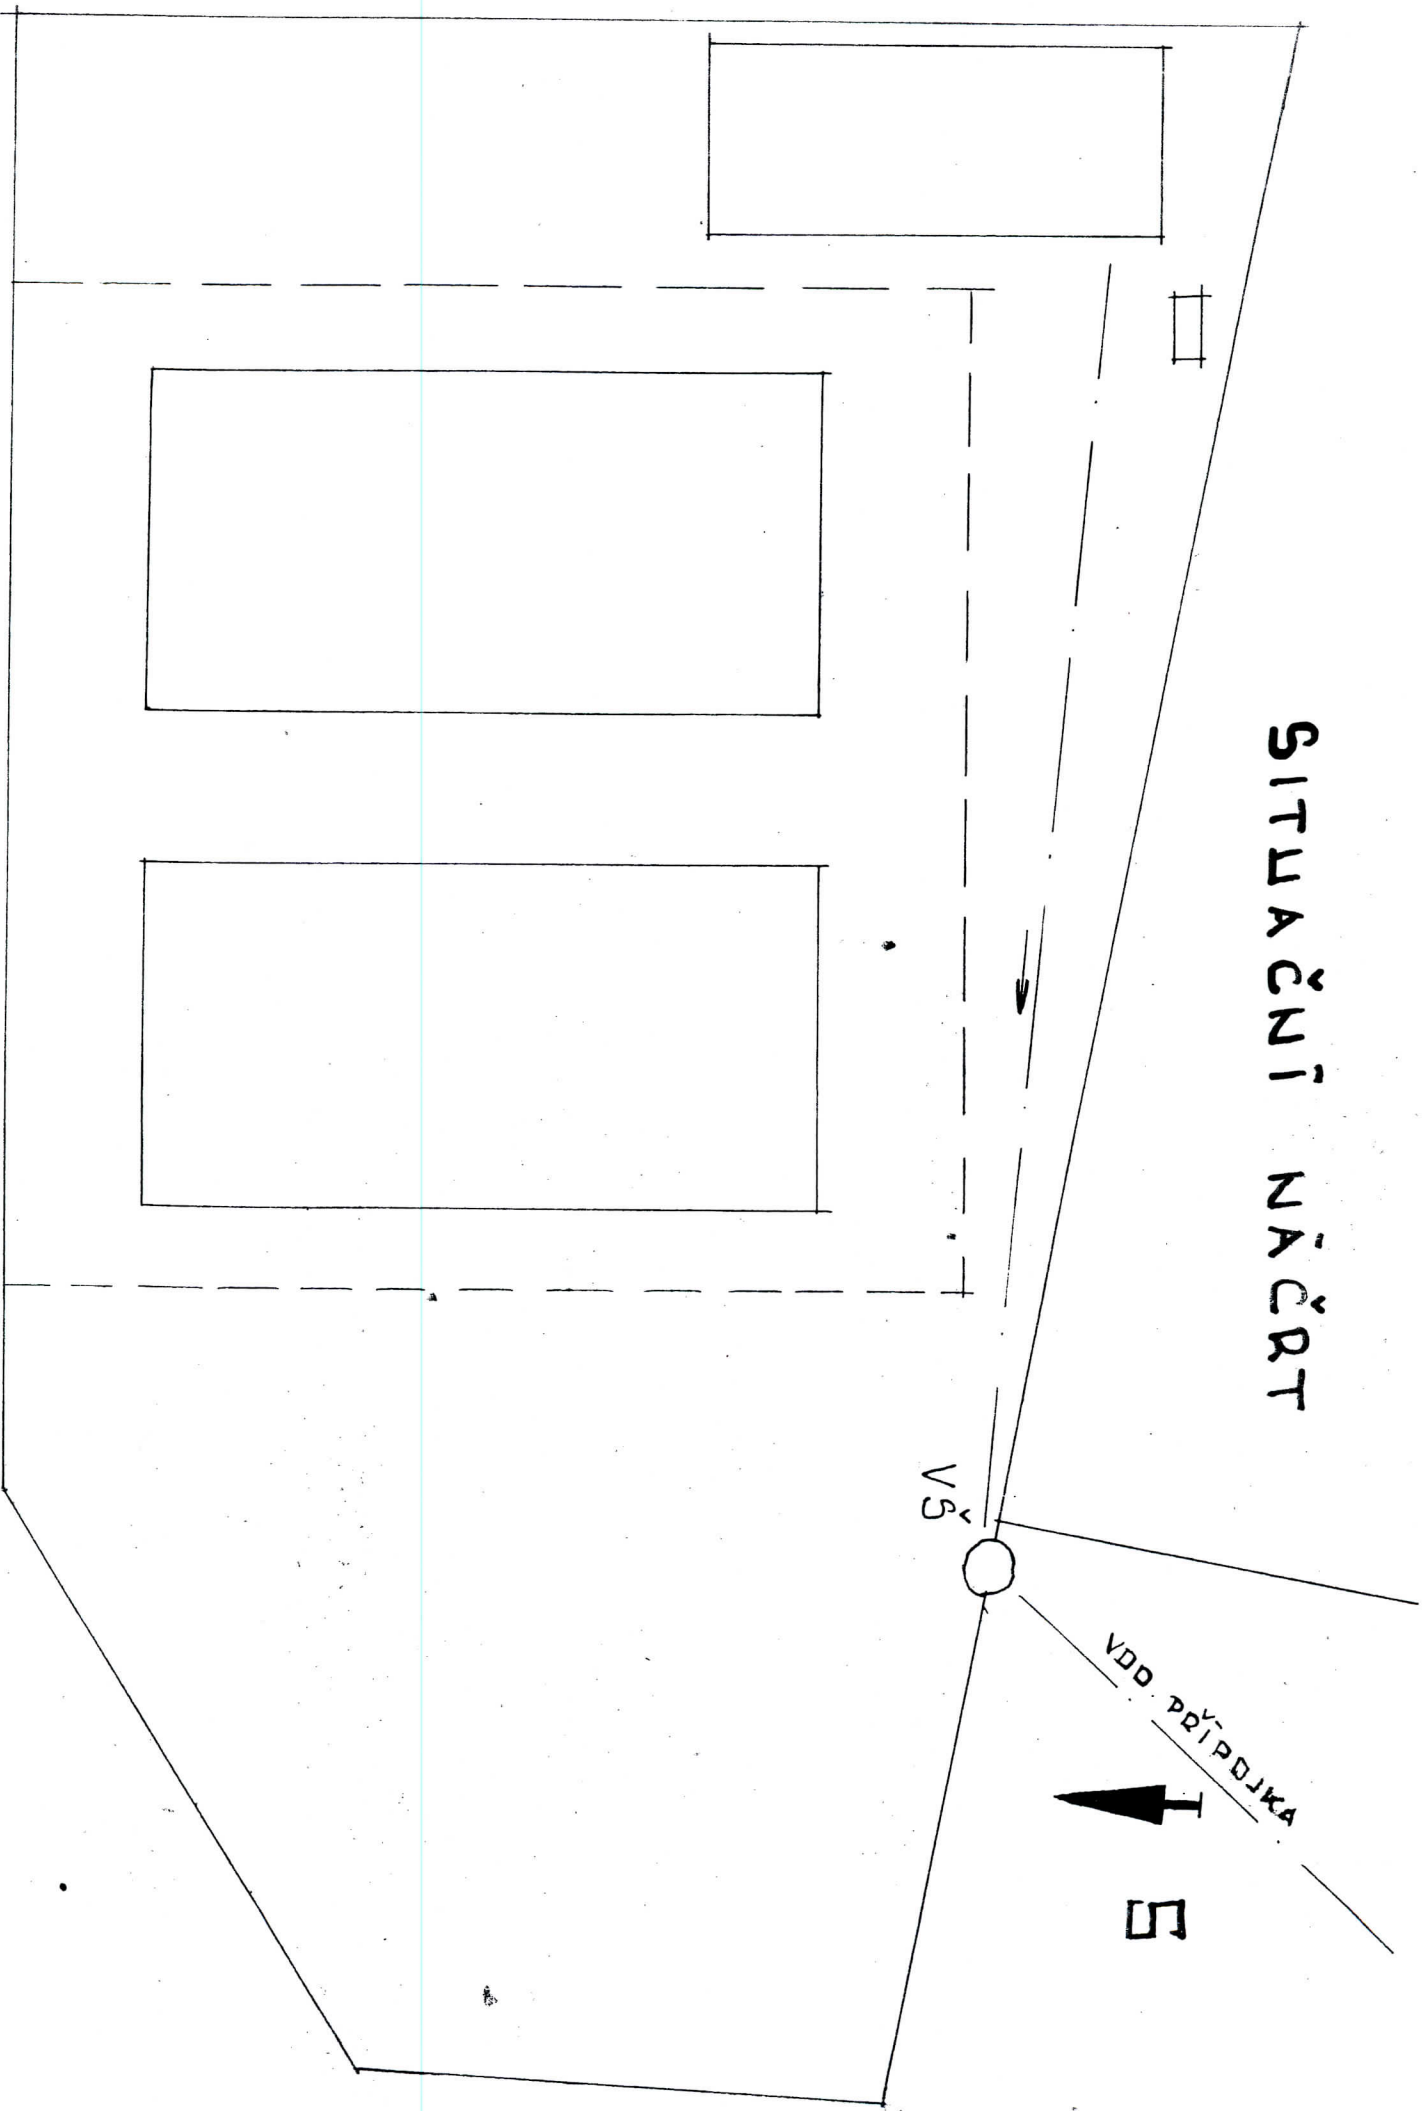


POZEMEK MAJETKEM T.J. DHRADLENICE


POHLED CĚLJI

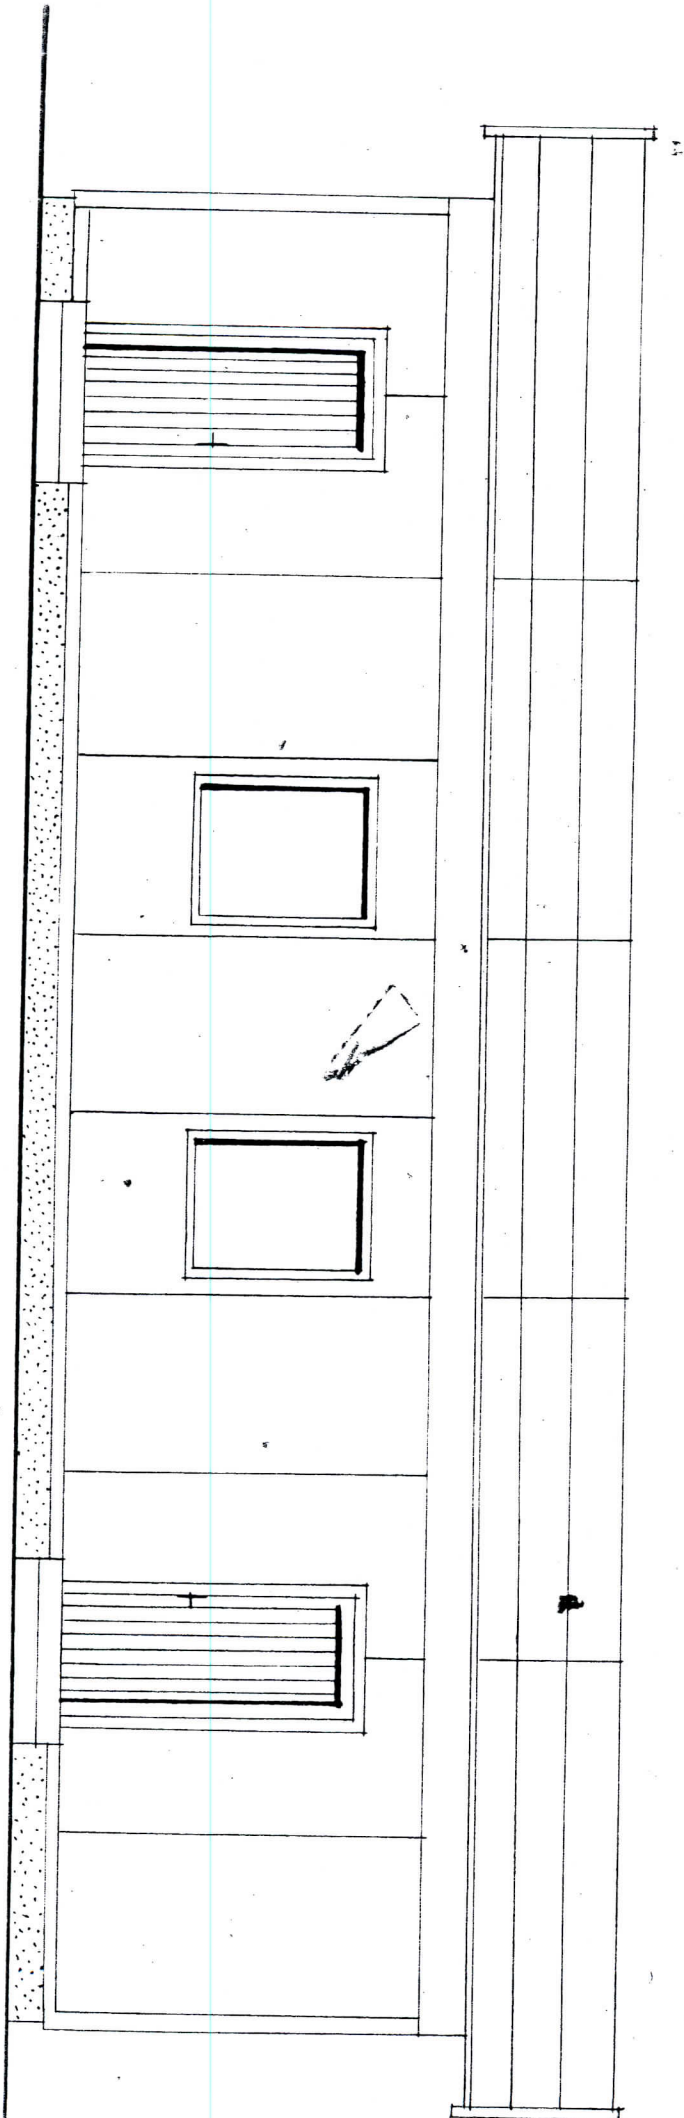


POHLED BOČNÍ

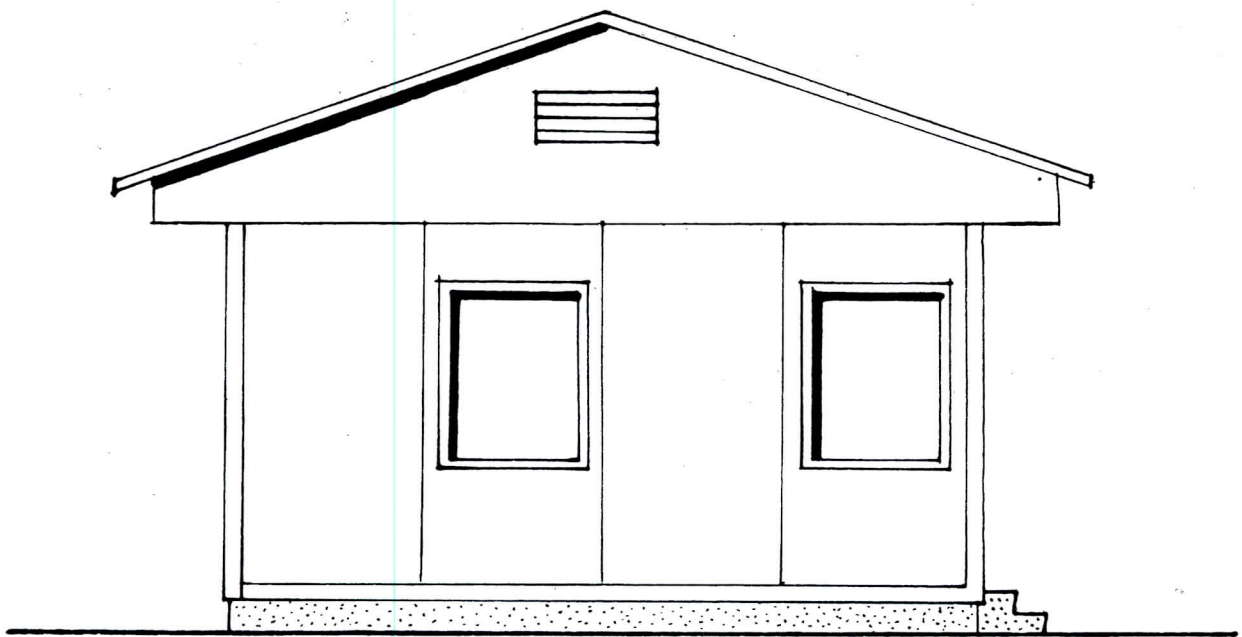

ŘEZ A-A'

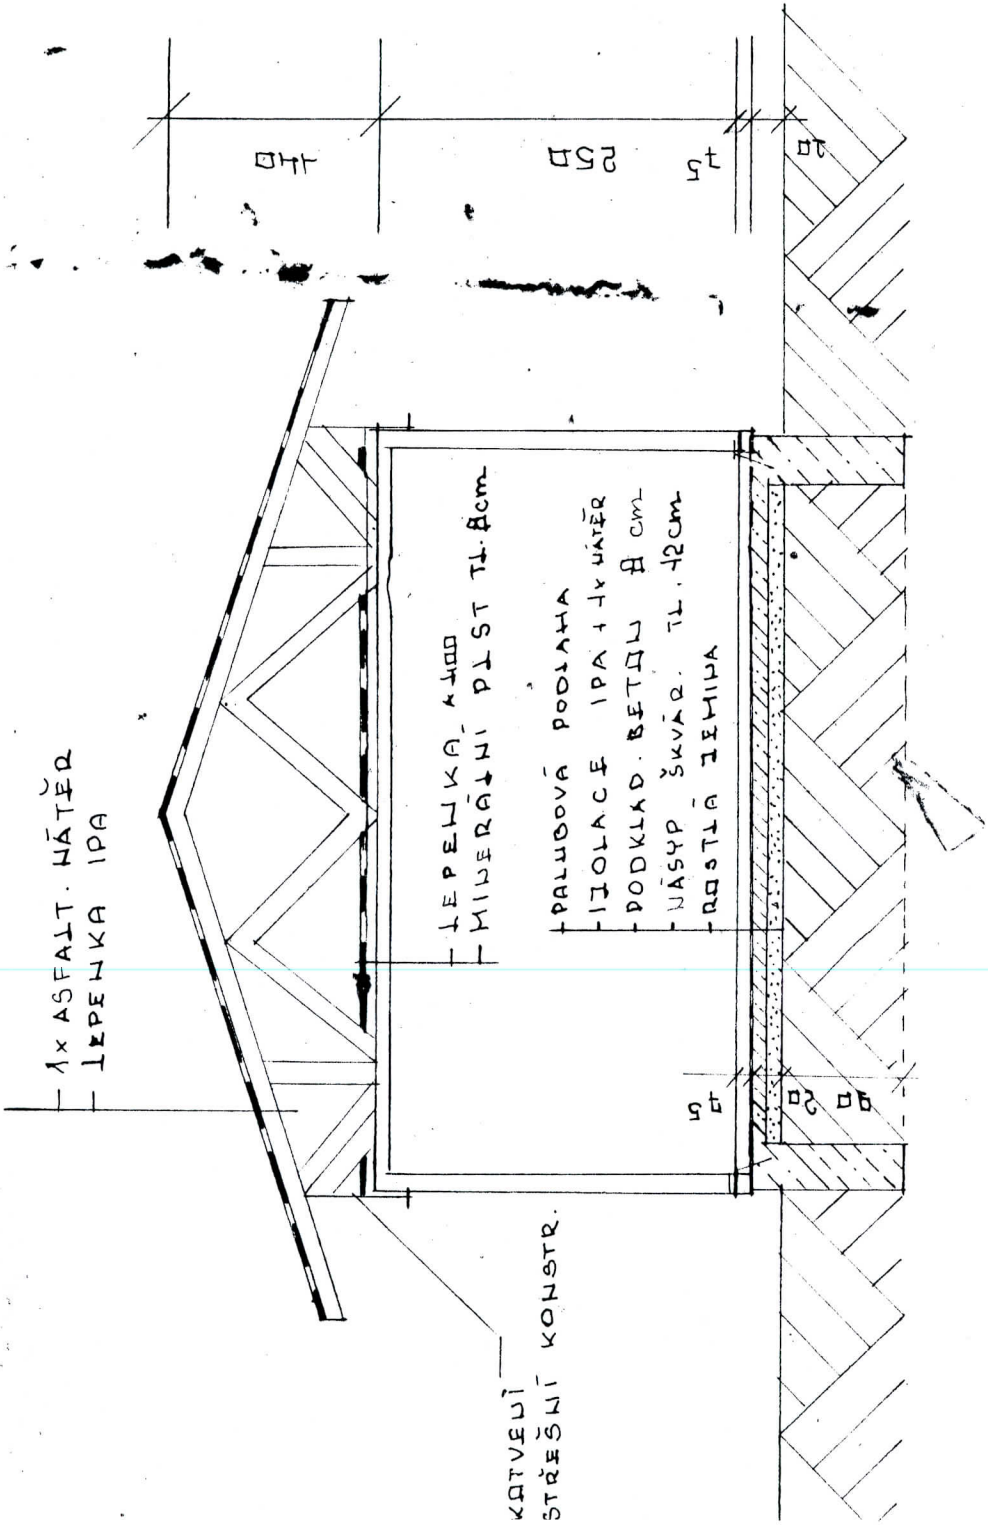


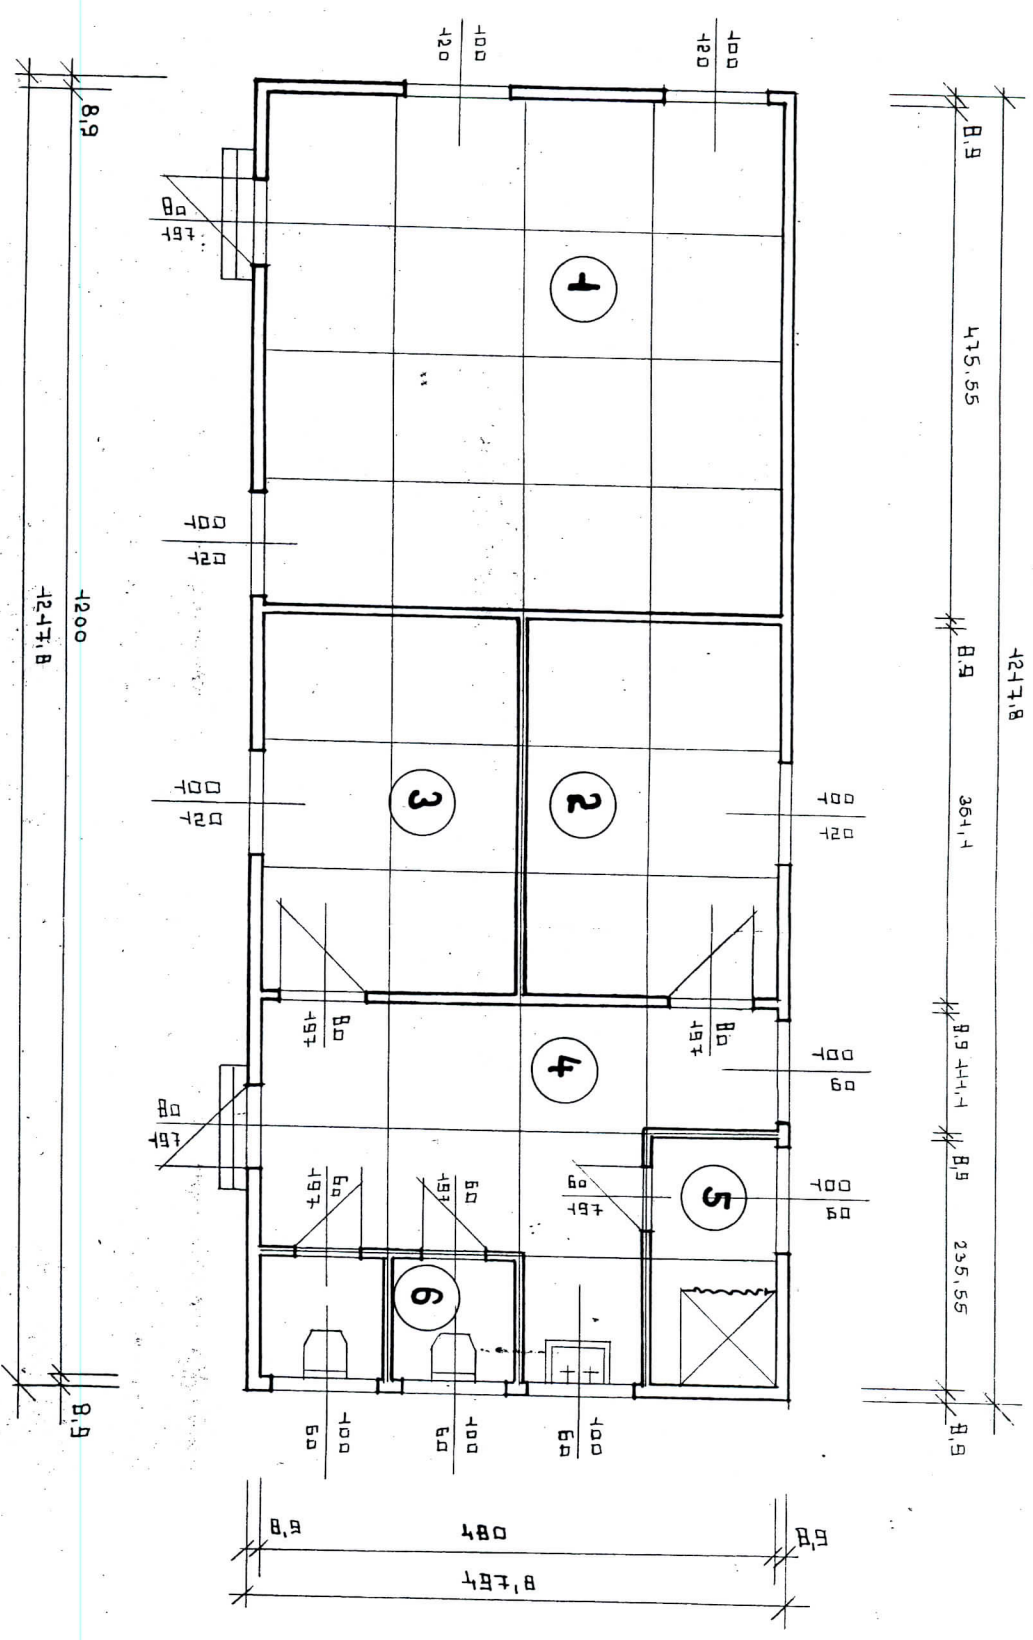


Č.	MÍSTNOST	PLOCHA	Druh PODLAHY	POZNÁMKA
1	KLUBOVNA	23 m ²	PAVUB. PODLAHA	
2	ŠATNA HOSTŮ	864 m ²	" "	
3	ŠATNA DOMÁCIŮ	8,64 m ²	" "	
4	CHODBA	41,52 m ²	KERAM. DLAŽBA	
5	SPRCHOVÝ KOUT	2,80 m ²	" "	
6	WC	2,80 m ²	" "	

PLIDOPRYS
 MODUL 120 cm
 M 1:50

ZĀKLADY

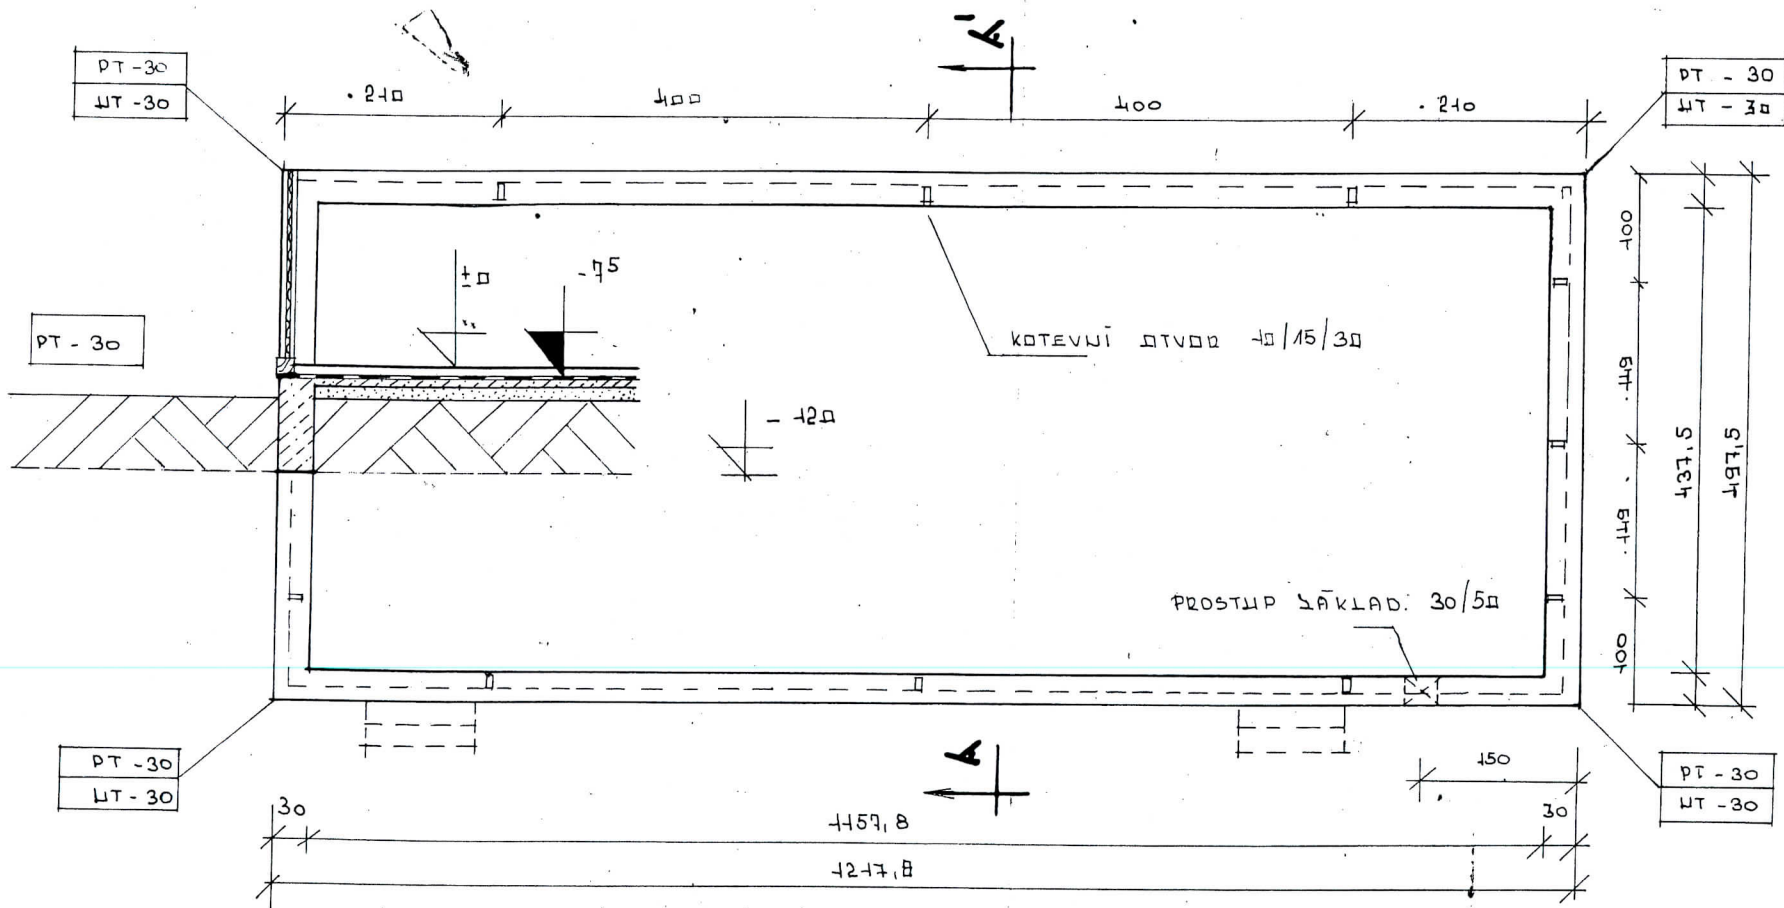

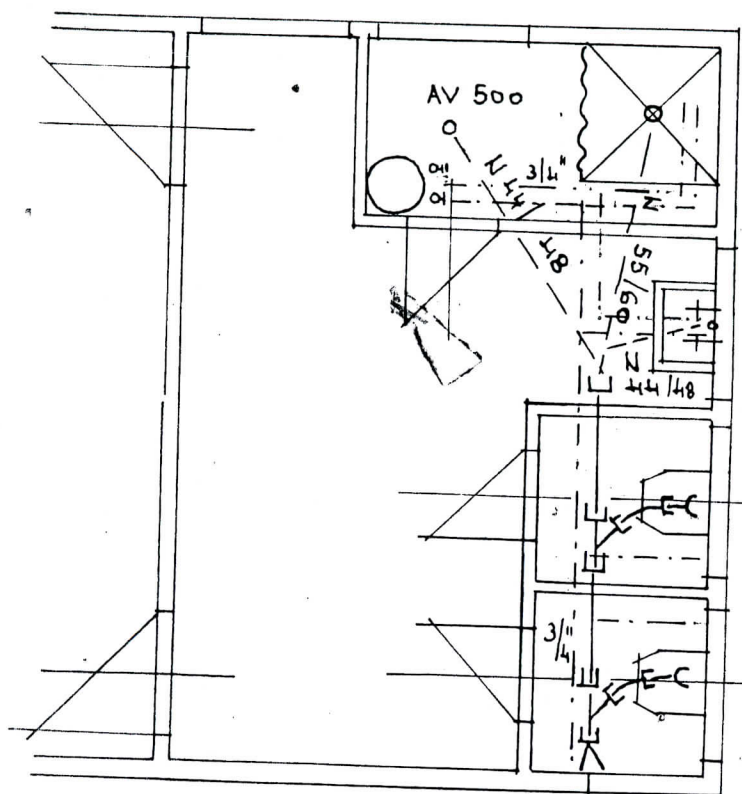

SPRCHOVÝ KOUT
"COMFORT"

FAJANS. UMÝVADLO 60cm ŠÍŘ.
SE ŽÁPKOU. UZÁVĚRKOU T_{10/4} - 5/4"
DŘEV. BAT. T550 - 1/2"

KT-100

- KC 400/100; KO - 30°; TK - 87°

2x FAJANS. KLOSET

KT 100


- KI 400/100; KO - 30°; TK - 87°

- KP 400/125


- KT 125


2x KO - 45°

KT 125

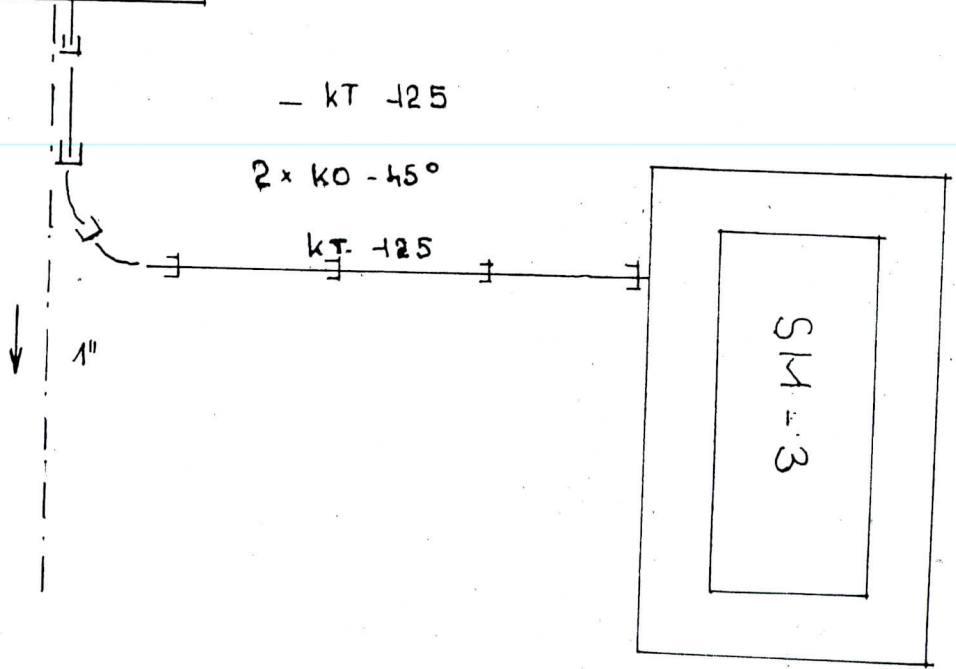

KANALIZACE
VODNÍ INSTALACE

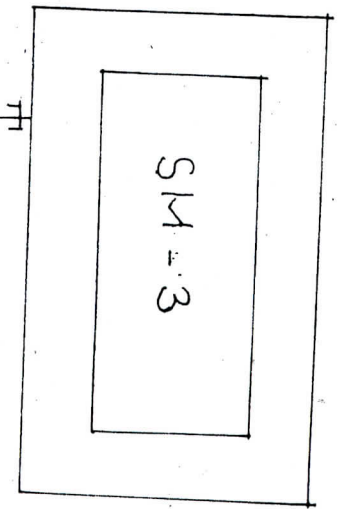

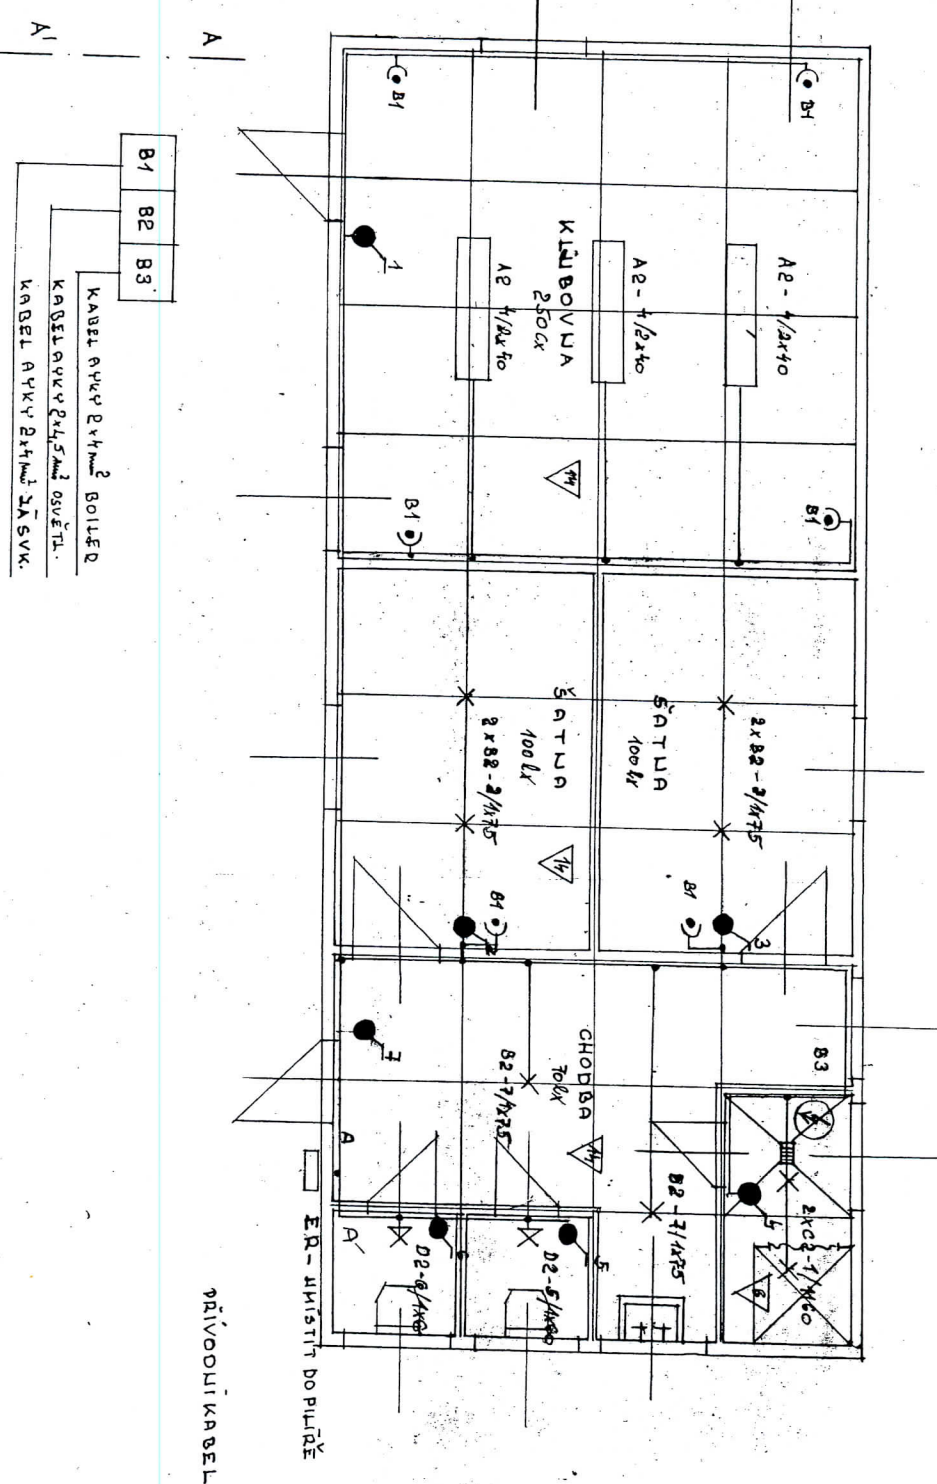








