



**SO 101 - KOMUNIKACE
SITUACE DOPRAVNÍHO ZNAČENÍ
M 1 : 500**

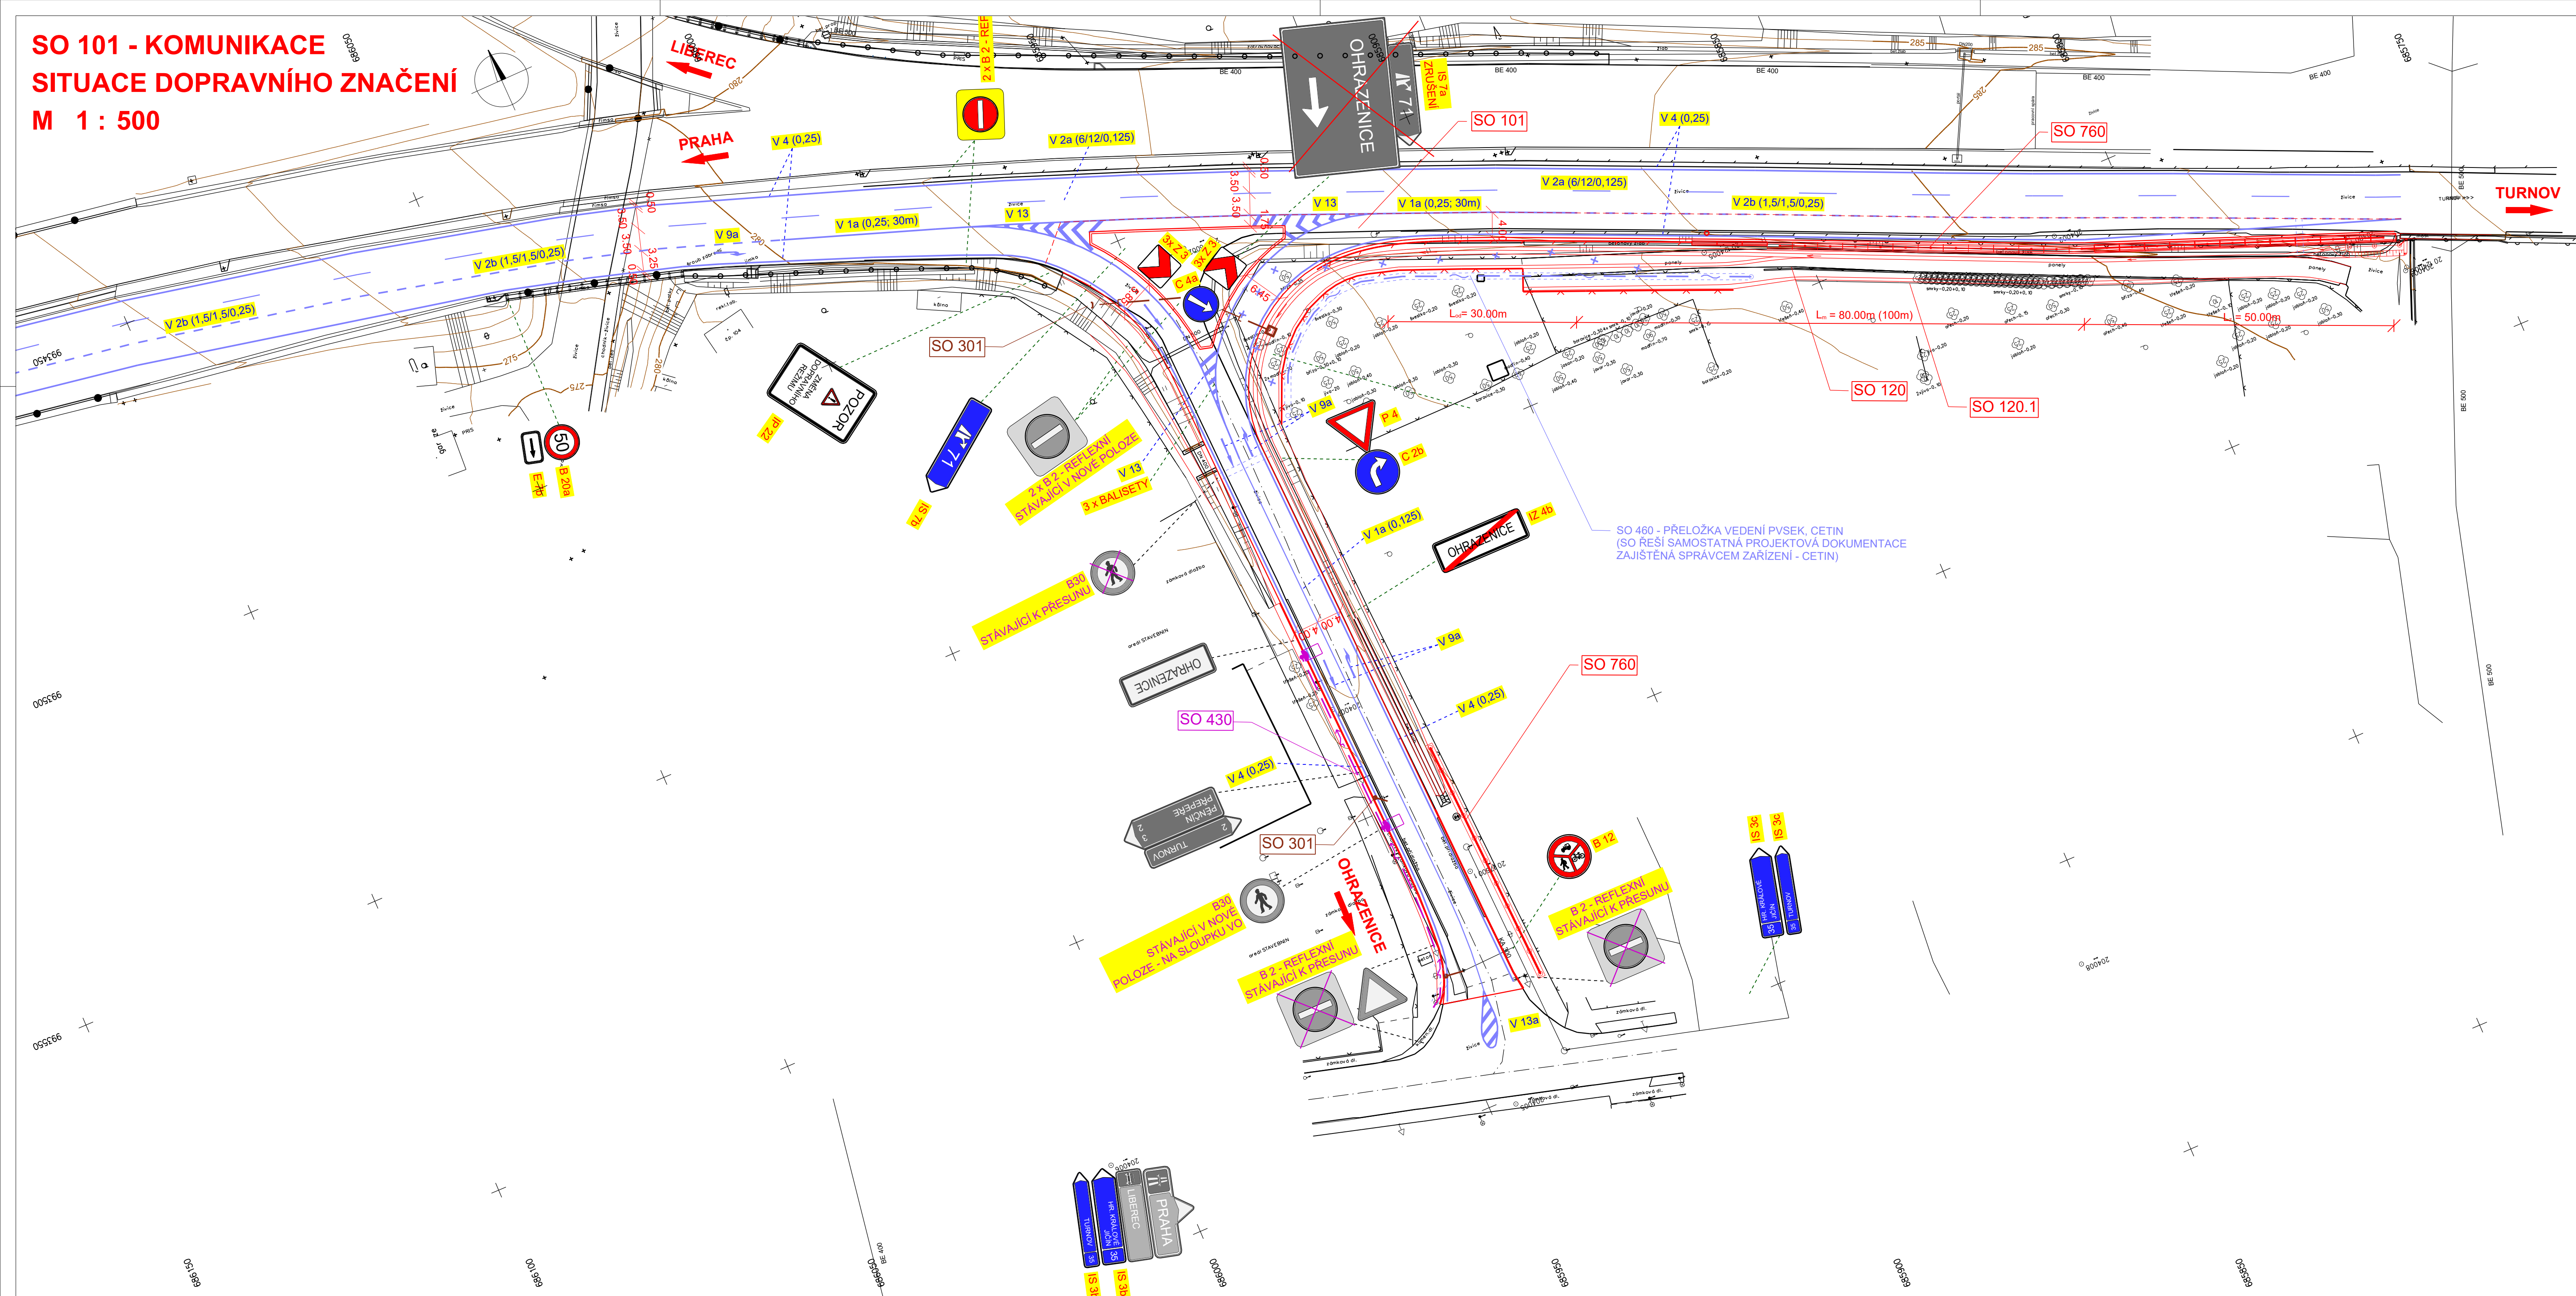


a			
b			
c			
číslo	Text změny - odůvodnění	datum	podpis


Souřadnicový systém: S-JTSK
Výškový systém: Bpv

I/10 OHRAZENICE, U PYRÁMU, ZOBOUSMĚRNĚNÍ	Číslo objektu: SO 101
---	---------------------------------

Investor:  Ředitelství silnic a dálnic ČR Na Pankráci 546/56, 145 05 Praha 4 RSD ČR SPRÁVA Liberec Zeyerova 1310/2, 460 55 Liberec I	Razítko: Ověřil: Datum: podpis:
--	---

Zhotovitel:  COLAS CZ Rubeška 215/1, 190 00 Praha 9 Oblast Sever – region Liberecký Hodkovičská 135, 463 12 Liberec 23	Razítko: Ověřil: Datum: podpis:
--	---

Koordinátor RDS:  Valbek, spol. s r.o. Vaňurova 505/17, 460 07 Liberec 3	Razítko: Ověřil: Datum: podpis:
---	---

	Vypracoval	ING. M. DAMKOVÁ	Zak. číslo	22UL11011
	Zodp. projektant	M. MADEJ, DIS.	Datum	04/2023
	Tech. kontrola		Stupeň	RDS
	Akce	I/10 OHRAZENICE, U PYRÁMU, ZOBOUSMĚRNĚNÍ		Počet formátů Měřítko Č. přílohy
Zhotovitel RDS: Valbek, spol. s r.o., sř. Ústí n. L. Dělnická 717/21 400 03 Ústí nad Labem	Příloha	SO 101 - Komunikace SITUACE DOPRAVNÍHO ZNAČENÍ		6