


# Ohrazenice

B3b - Výkres technické infrastruktury  
elektrina a plyn

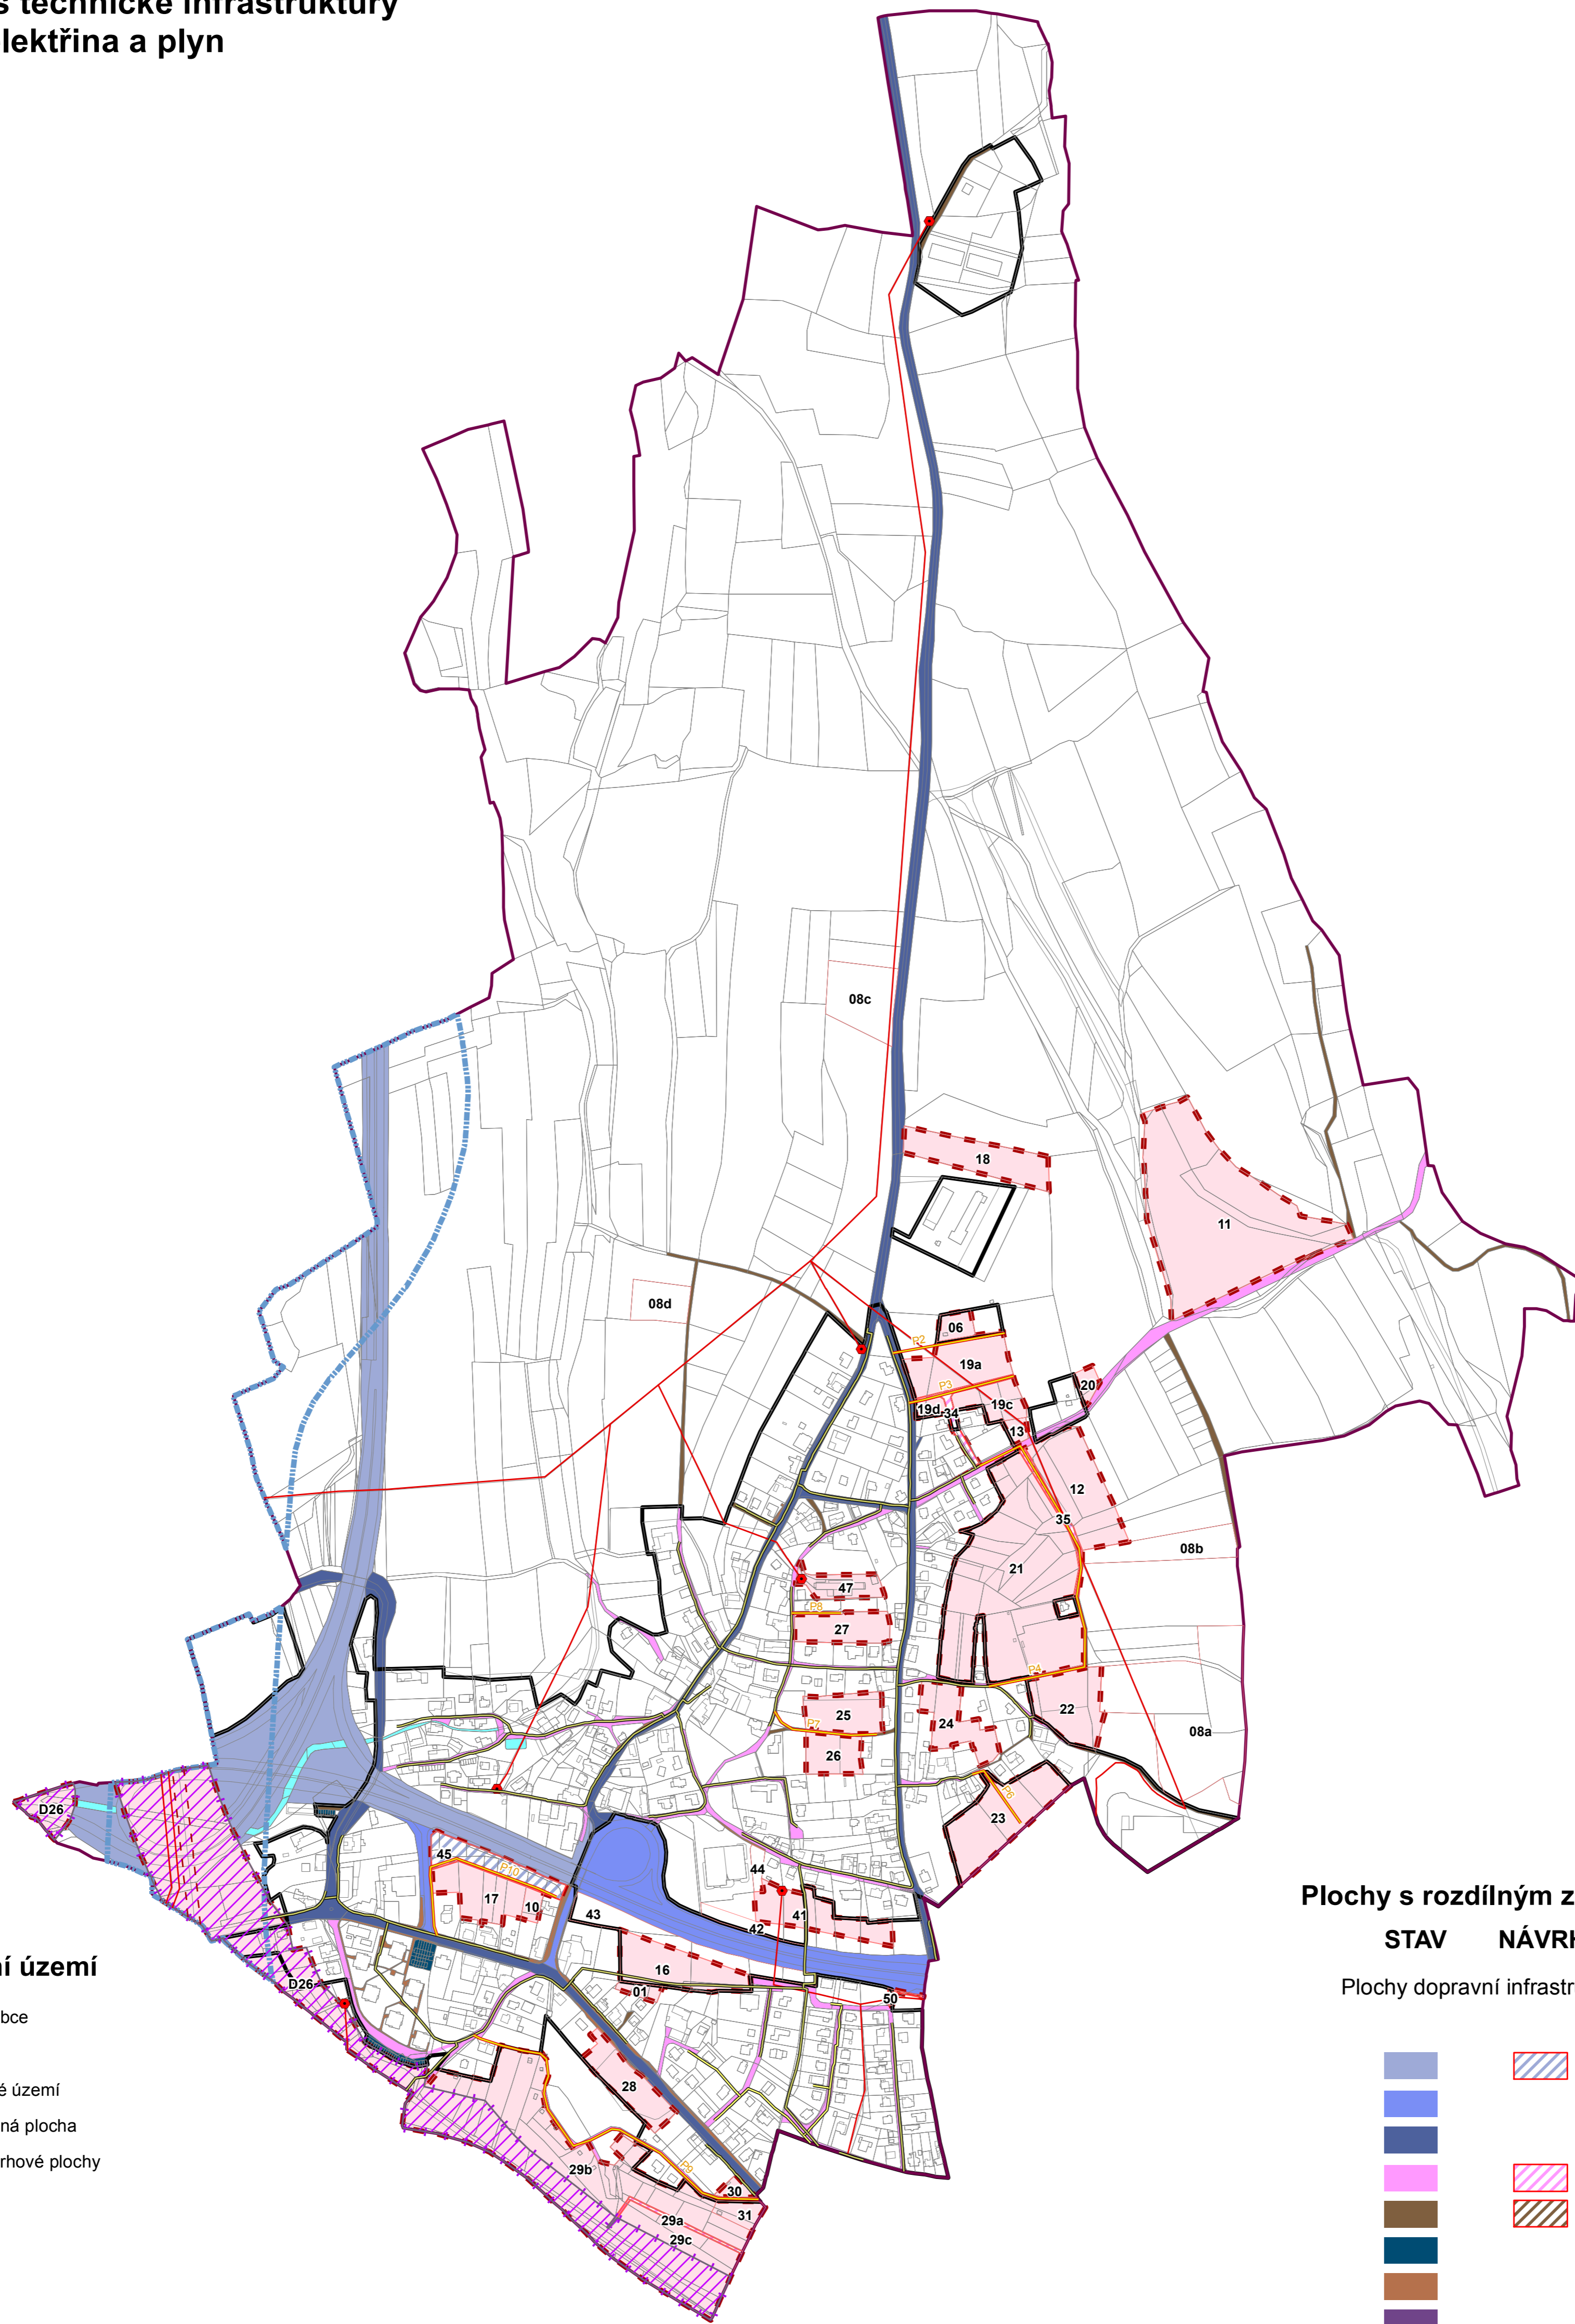

## Základní členění území

- Hranice obce
- Katastr
- Zastavěné území
- Zastavitelná plocha
- BVS01 Index návrhové plochy

## Technická infrastruktura

Elektrina

- | STAV | NÁVRH |              |
|------|-------|--------------|
| •    |       | Trafostanice |
| —    | ---   | 35kV         |
| ---  | ---   | 110kV        |

Plyn

- |   |   |              |
|---|---|--------------|
| — |   | Plynovod NTL |
| — | — | Plynovod STL |

## Plochy s rozdílným způsobem využití

STAV NÁVRH REZERVA

Plochy dopravní infrastruktury

- |  |  |  |                              |
|--|--|--|------------------------------|
|  |  |  | Koridor kapacitní silnice S5 |
|  |  |  | R - Rychlostní silnice       |
|  |  |  | DSI - Silnice I. třídy       |
|  |  |  | DS - Silnice III. třídy      |
|  |  |  | DM - Místní komunikace       |
|  |  |  | DU - Účelová komunikace      |
|  |  |  | DP - Plochy garáží           |
|  |  |  | CH - Chodníky                |
|  |  |  | DŽ - Železnice               |

Plochy vodní a vodohospodářské

H - Vodní plochy

0 0.25 0.5 km

Územní plán  
**Ohrazenice**  
B3b - Výkres technické infrastruktury  
elektrina a plyn  
M 1:5 000

Pořizovatel:	MěÚ Turnov
Zpracovatel:	Ing. arch. Věra Blažková, Petřínova 255 Semily ČKA 01 628 IČO 45599581
Nadřízený orgán:	KÚ Libereckého kraje OÚPSŘ
Schvalující orgán:	Zastupitelstvo Ohrazenice