


Ohrazenice

B3d - Výkres technické infrastruktury
vodovod a kanalizace

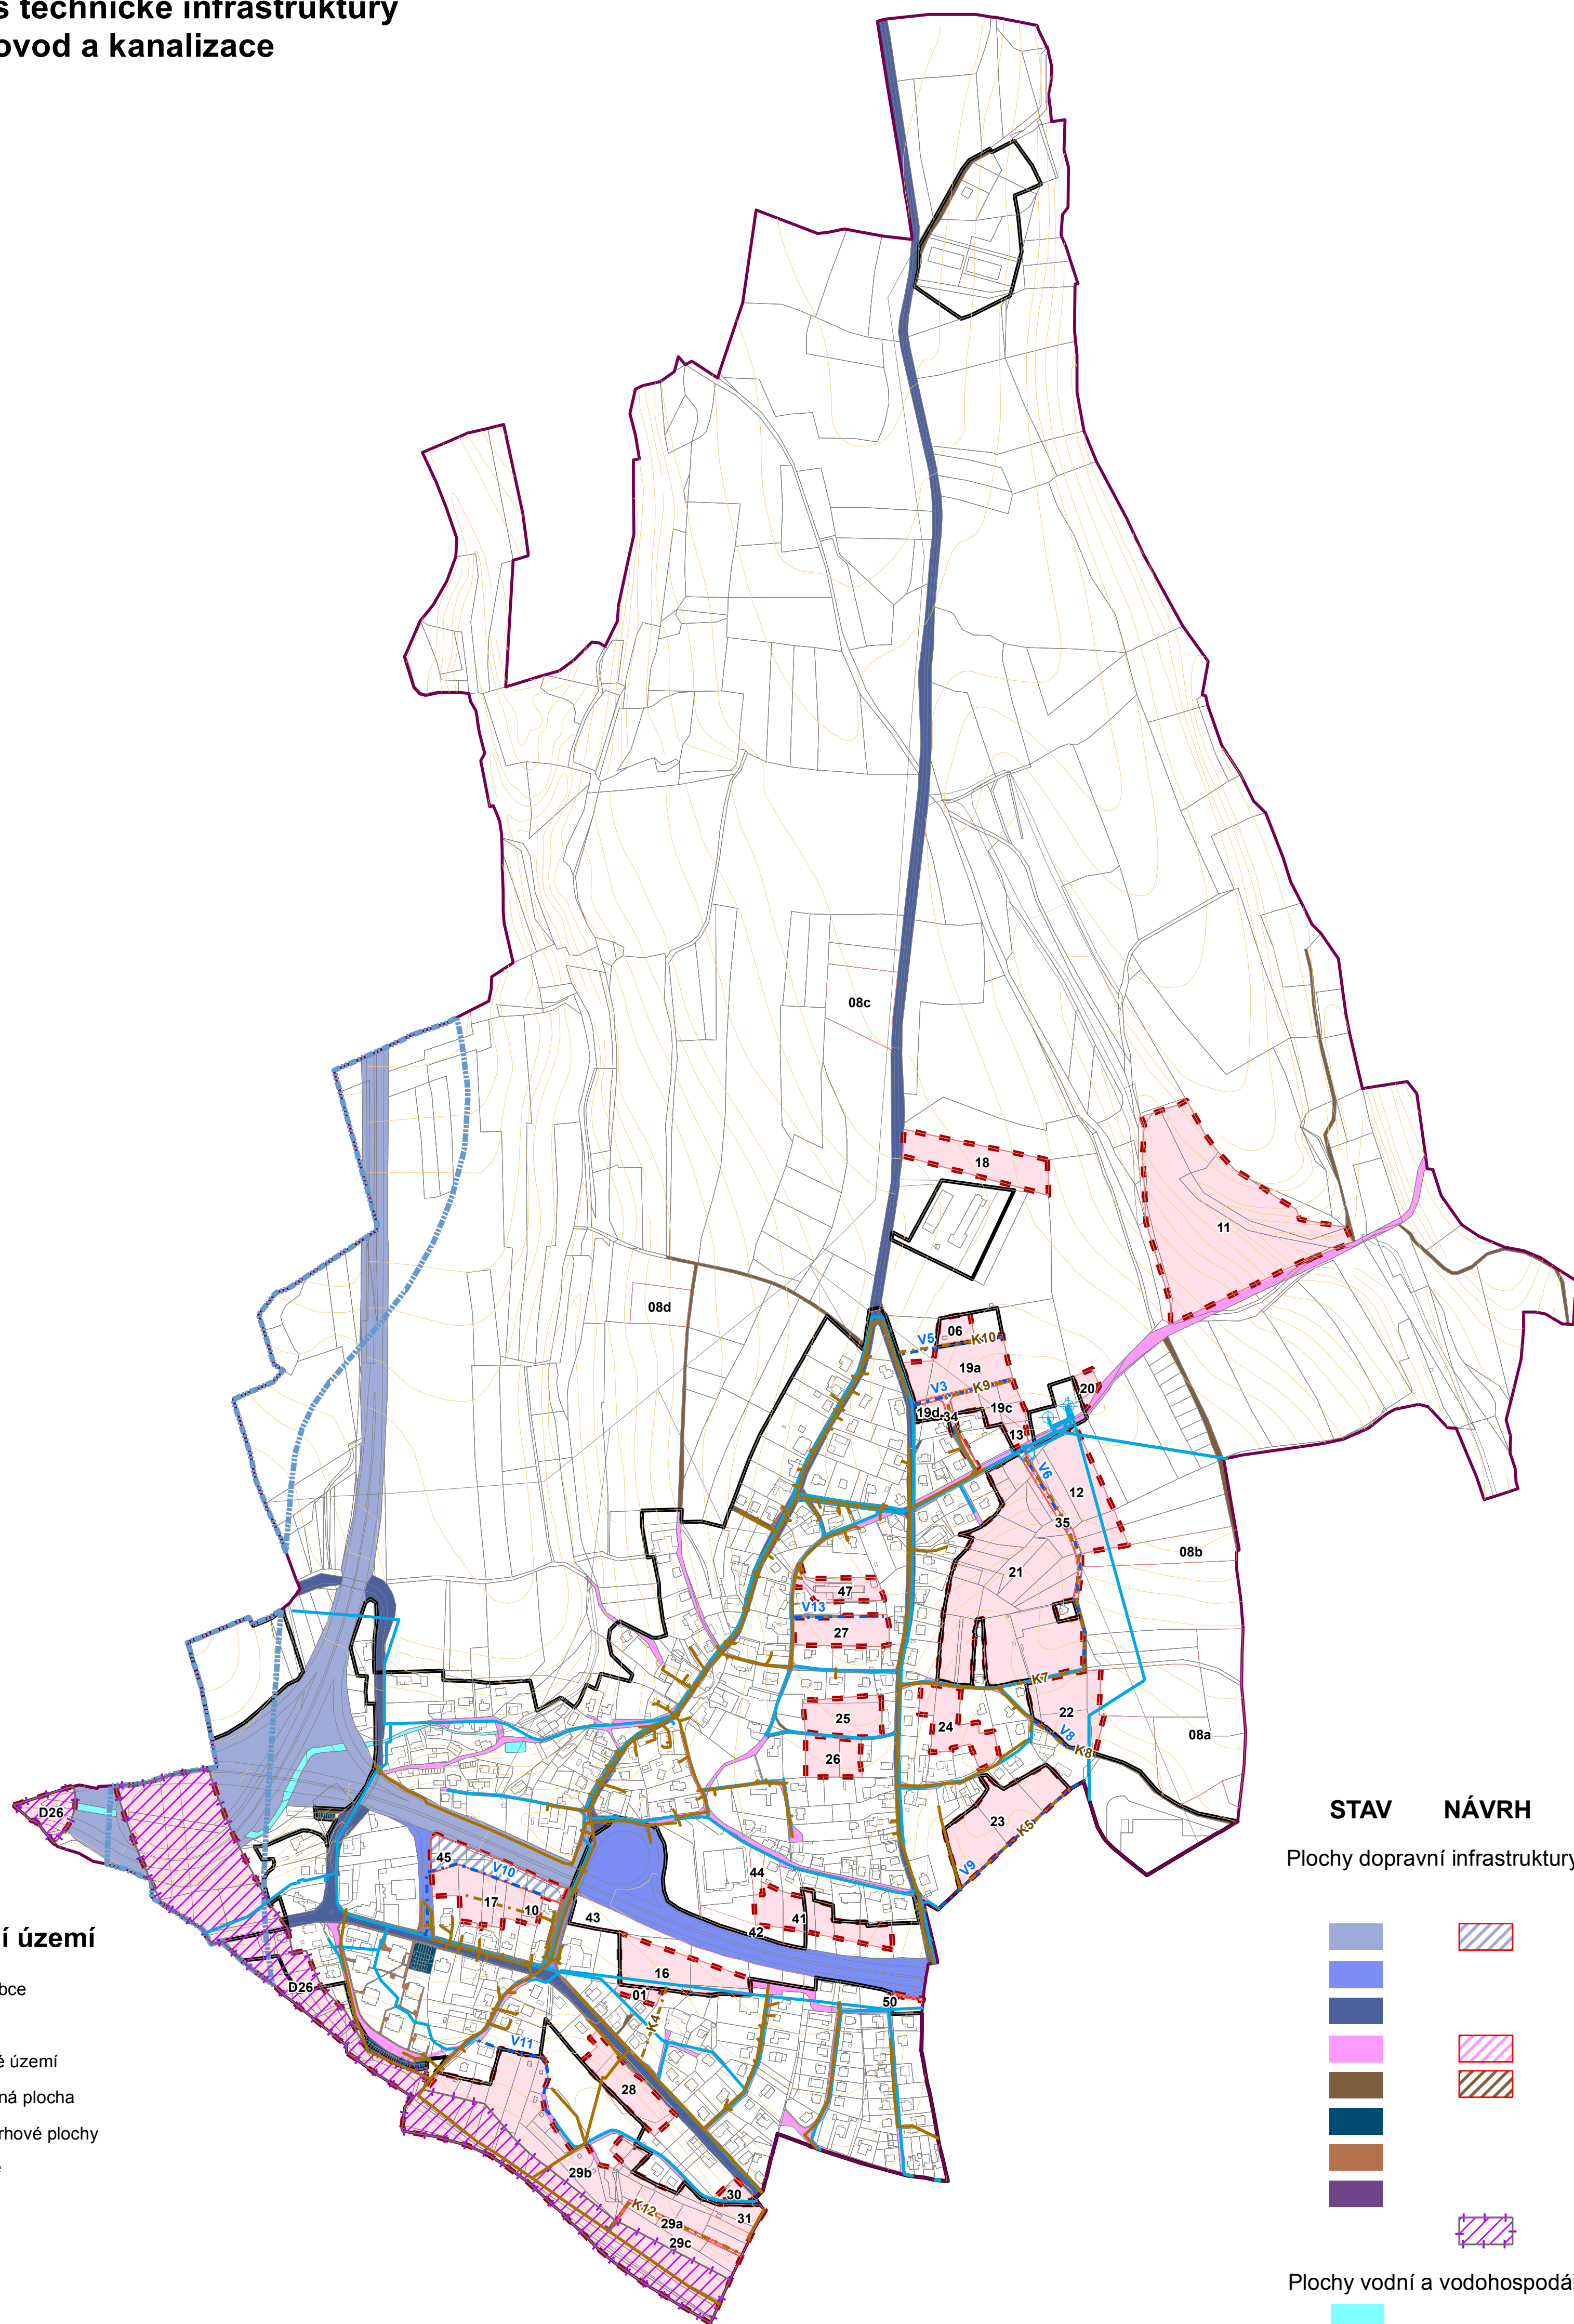


Základní členění území

- Hranice obce
- Katastr
- Zastavěné území
- Zastavitelná plocha
- Index návrhové plochy
- Vrstevnice

Technická infrastruktura

- | STAV | NÁVRH |
|--------------------------------------|---------------|
| Vodovod | |
| + | Vodojem |
| ⊗ | Výust |
| — | Vodovodní řad |
| Kanalizace | |
| — | Kanalizace |

- | STAV | NÁVRH | REZERVA |
|--|--|---|
| Plochy dopravní infrastruktury | | |
| | | |
| | | Koridor kapacitní silnice S5 |
| | | R - Rychlostní silnice |
| | | DSI - Silnice I. třídy |
| | | DS - Silnice III. třídy |
| | | DM - Místní komunikace |
| | | DU - Účelová komunikace |
| | | DP - Plochy garáží |
| | | CH - Chodníky |
| | | DŽ - Železnice |
| Plochy vodní a vodohospodářské | | |
| | | H - Vodní plochy |

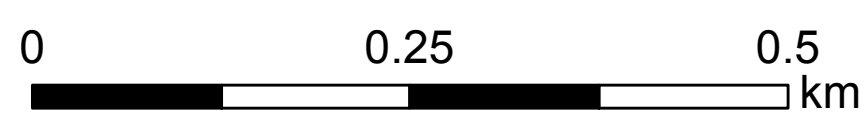

Územní plán Ohrazenice B3d - Výkres technické infrastruktury vodovod a kanalizace

M 1:5 000

Pořizovatel:	MěÚ Turnov
Zpracovatel:	Ing. arch. Věra Blažková, Petřinova 255 Semily ČKA 01 628 IČO 45599581
Nadřízený orgán:	KÚ Libereckého kraje OÚPSŘ
Schvalující orgán:	Zastupitelstvo Ohrazenice